




Creativity Aurum





- Supermercados
- Colegios
- Polideportivo
- Centro Médico
- Ayuntamiento
- La Rambla
- Zonas Verdes



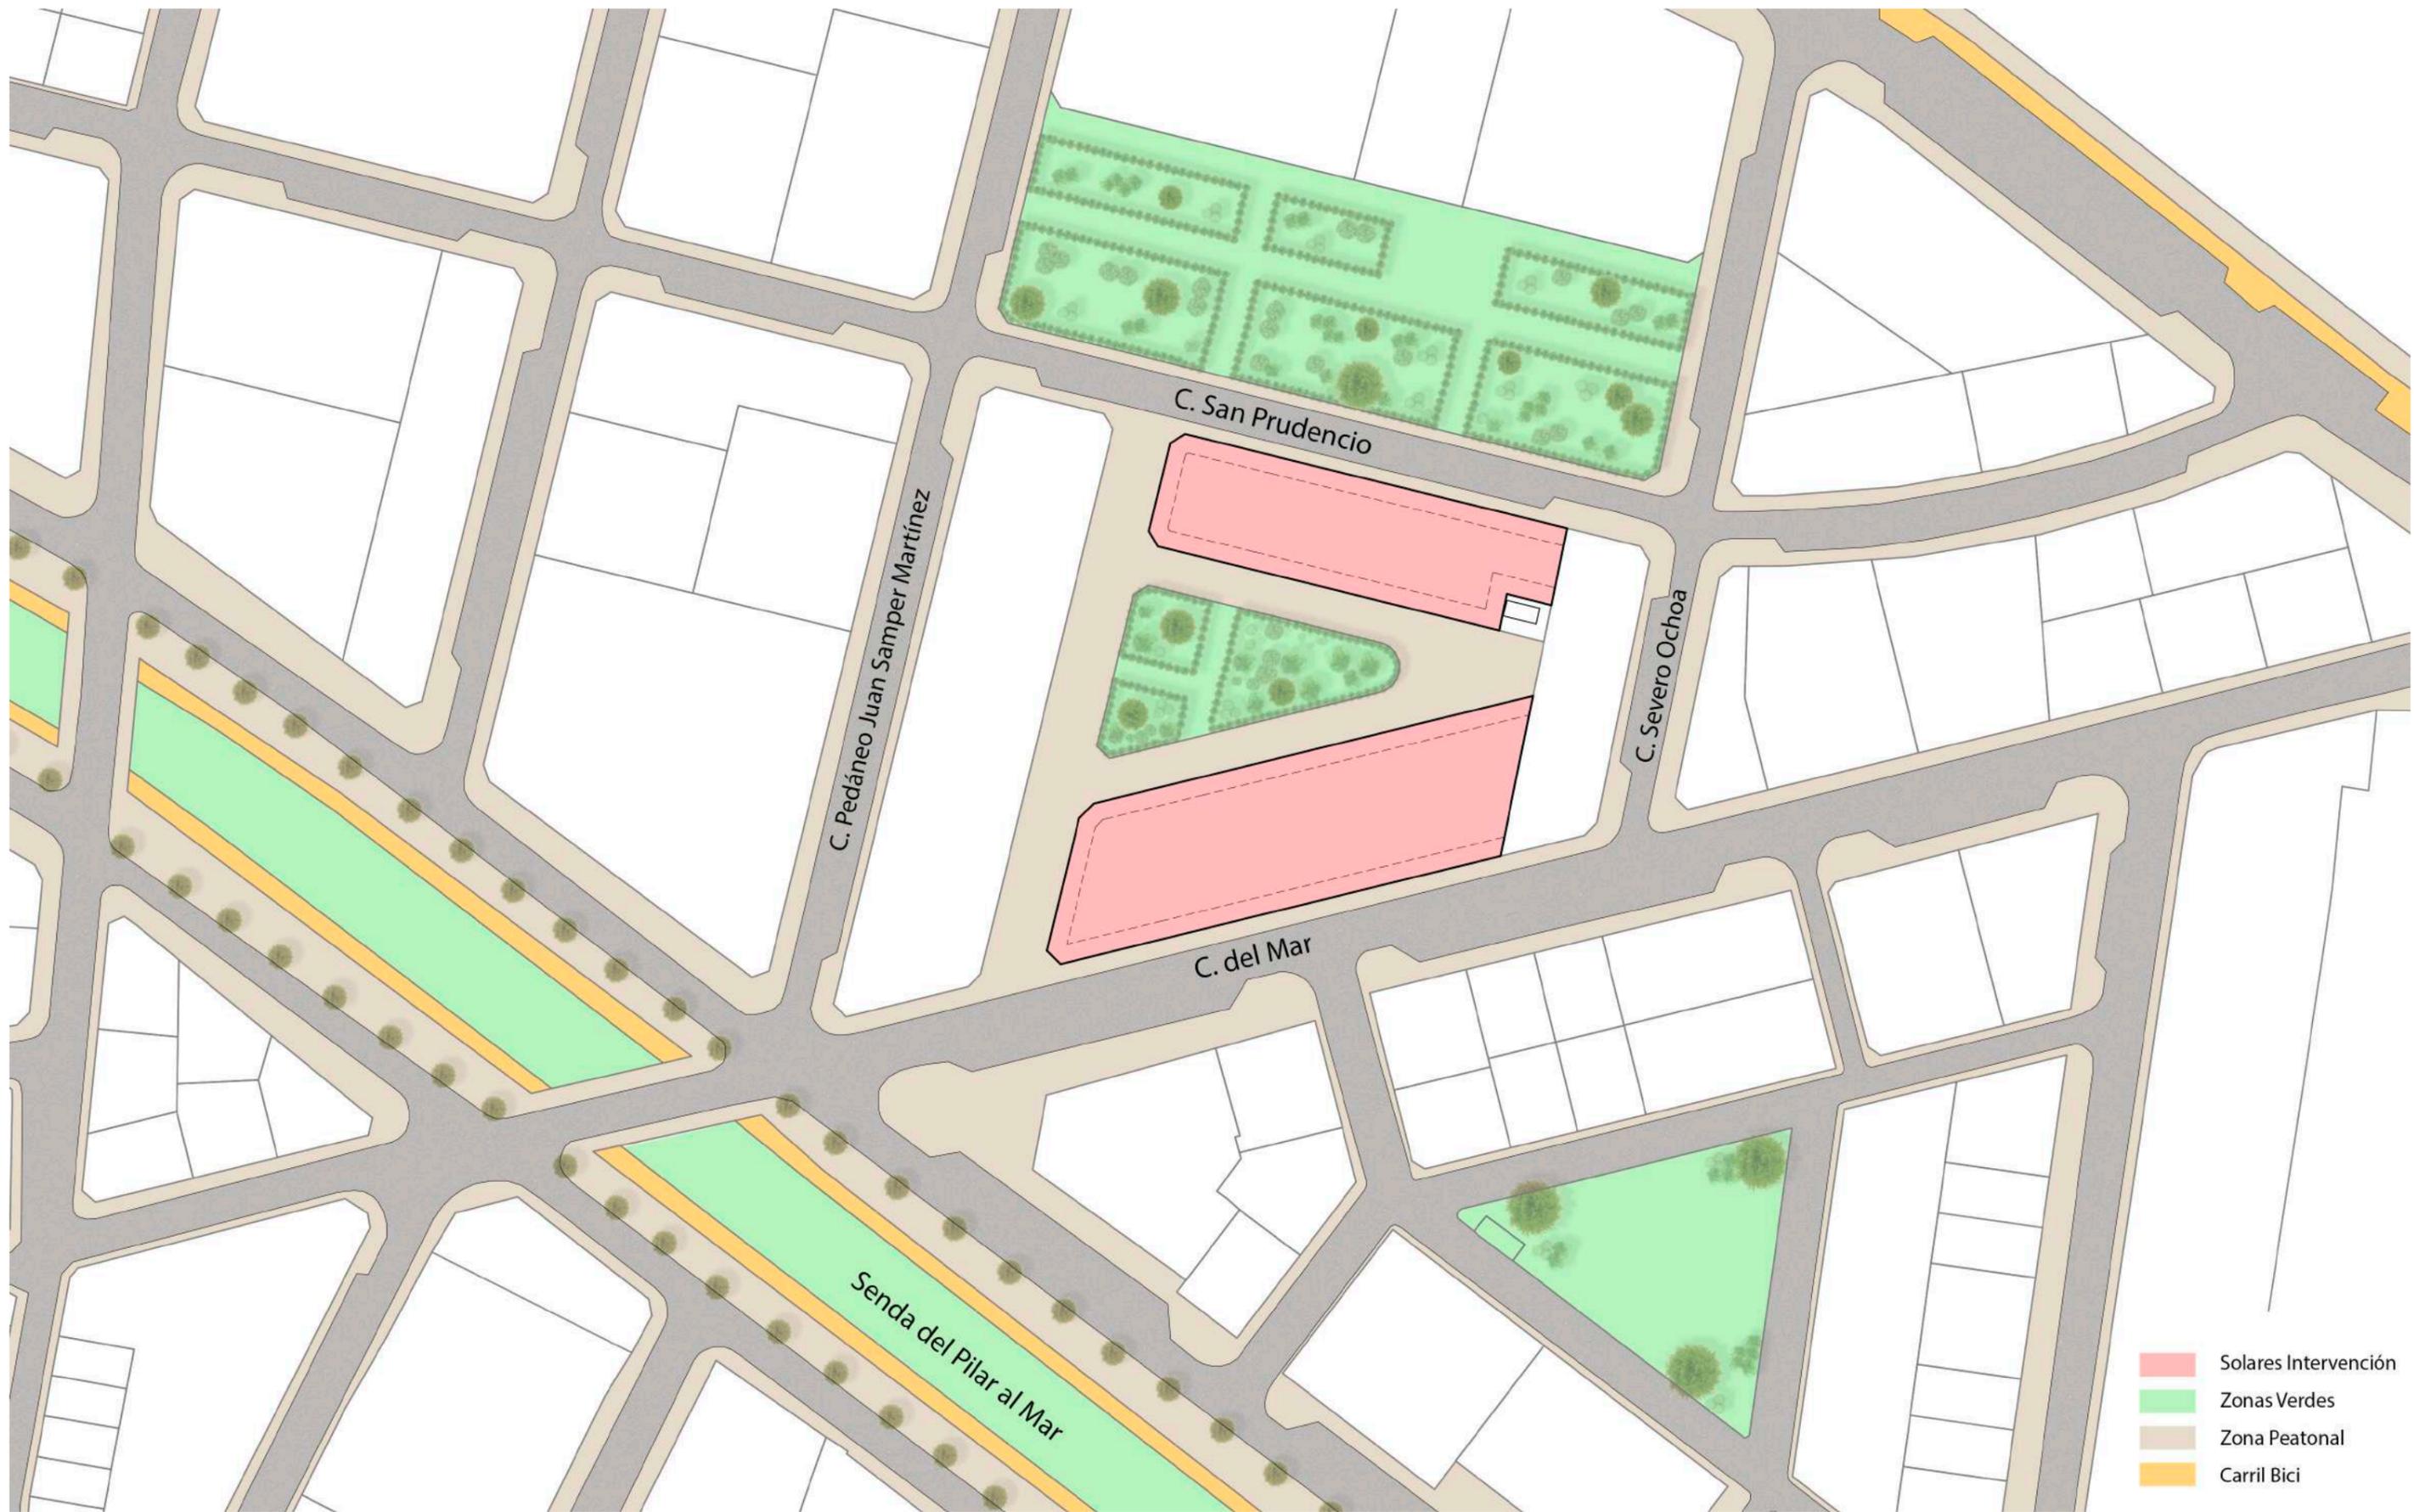

- Solares Intervención
- Zonas Verdes
- Zona Peatonal
- Carril Bici




C/ SAN PRUDENCIO



PEATONAL






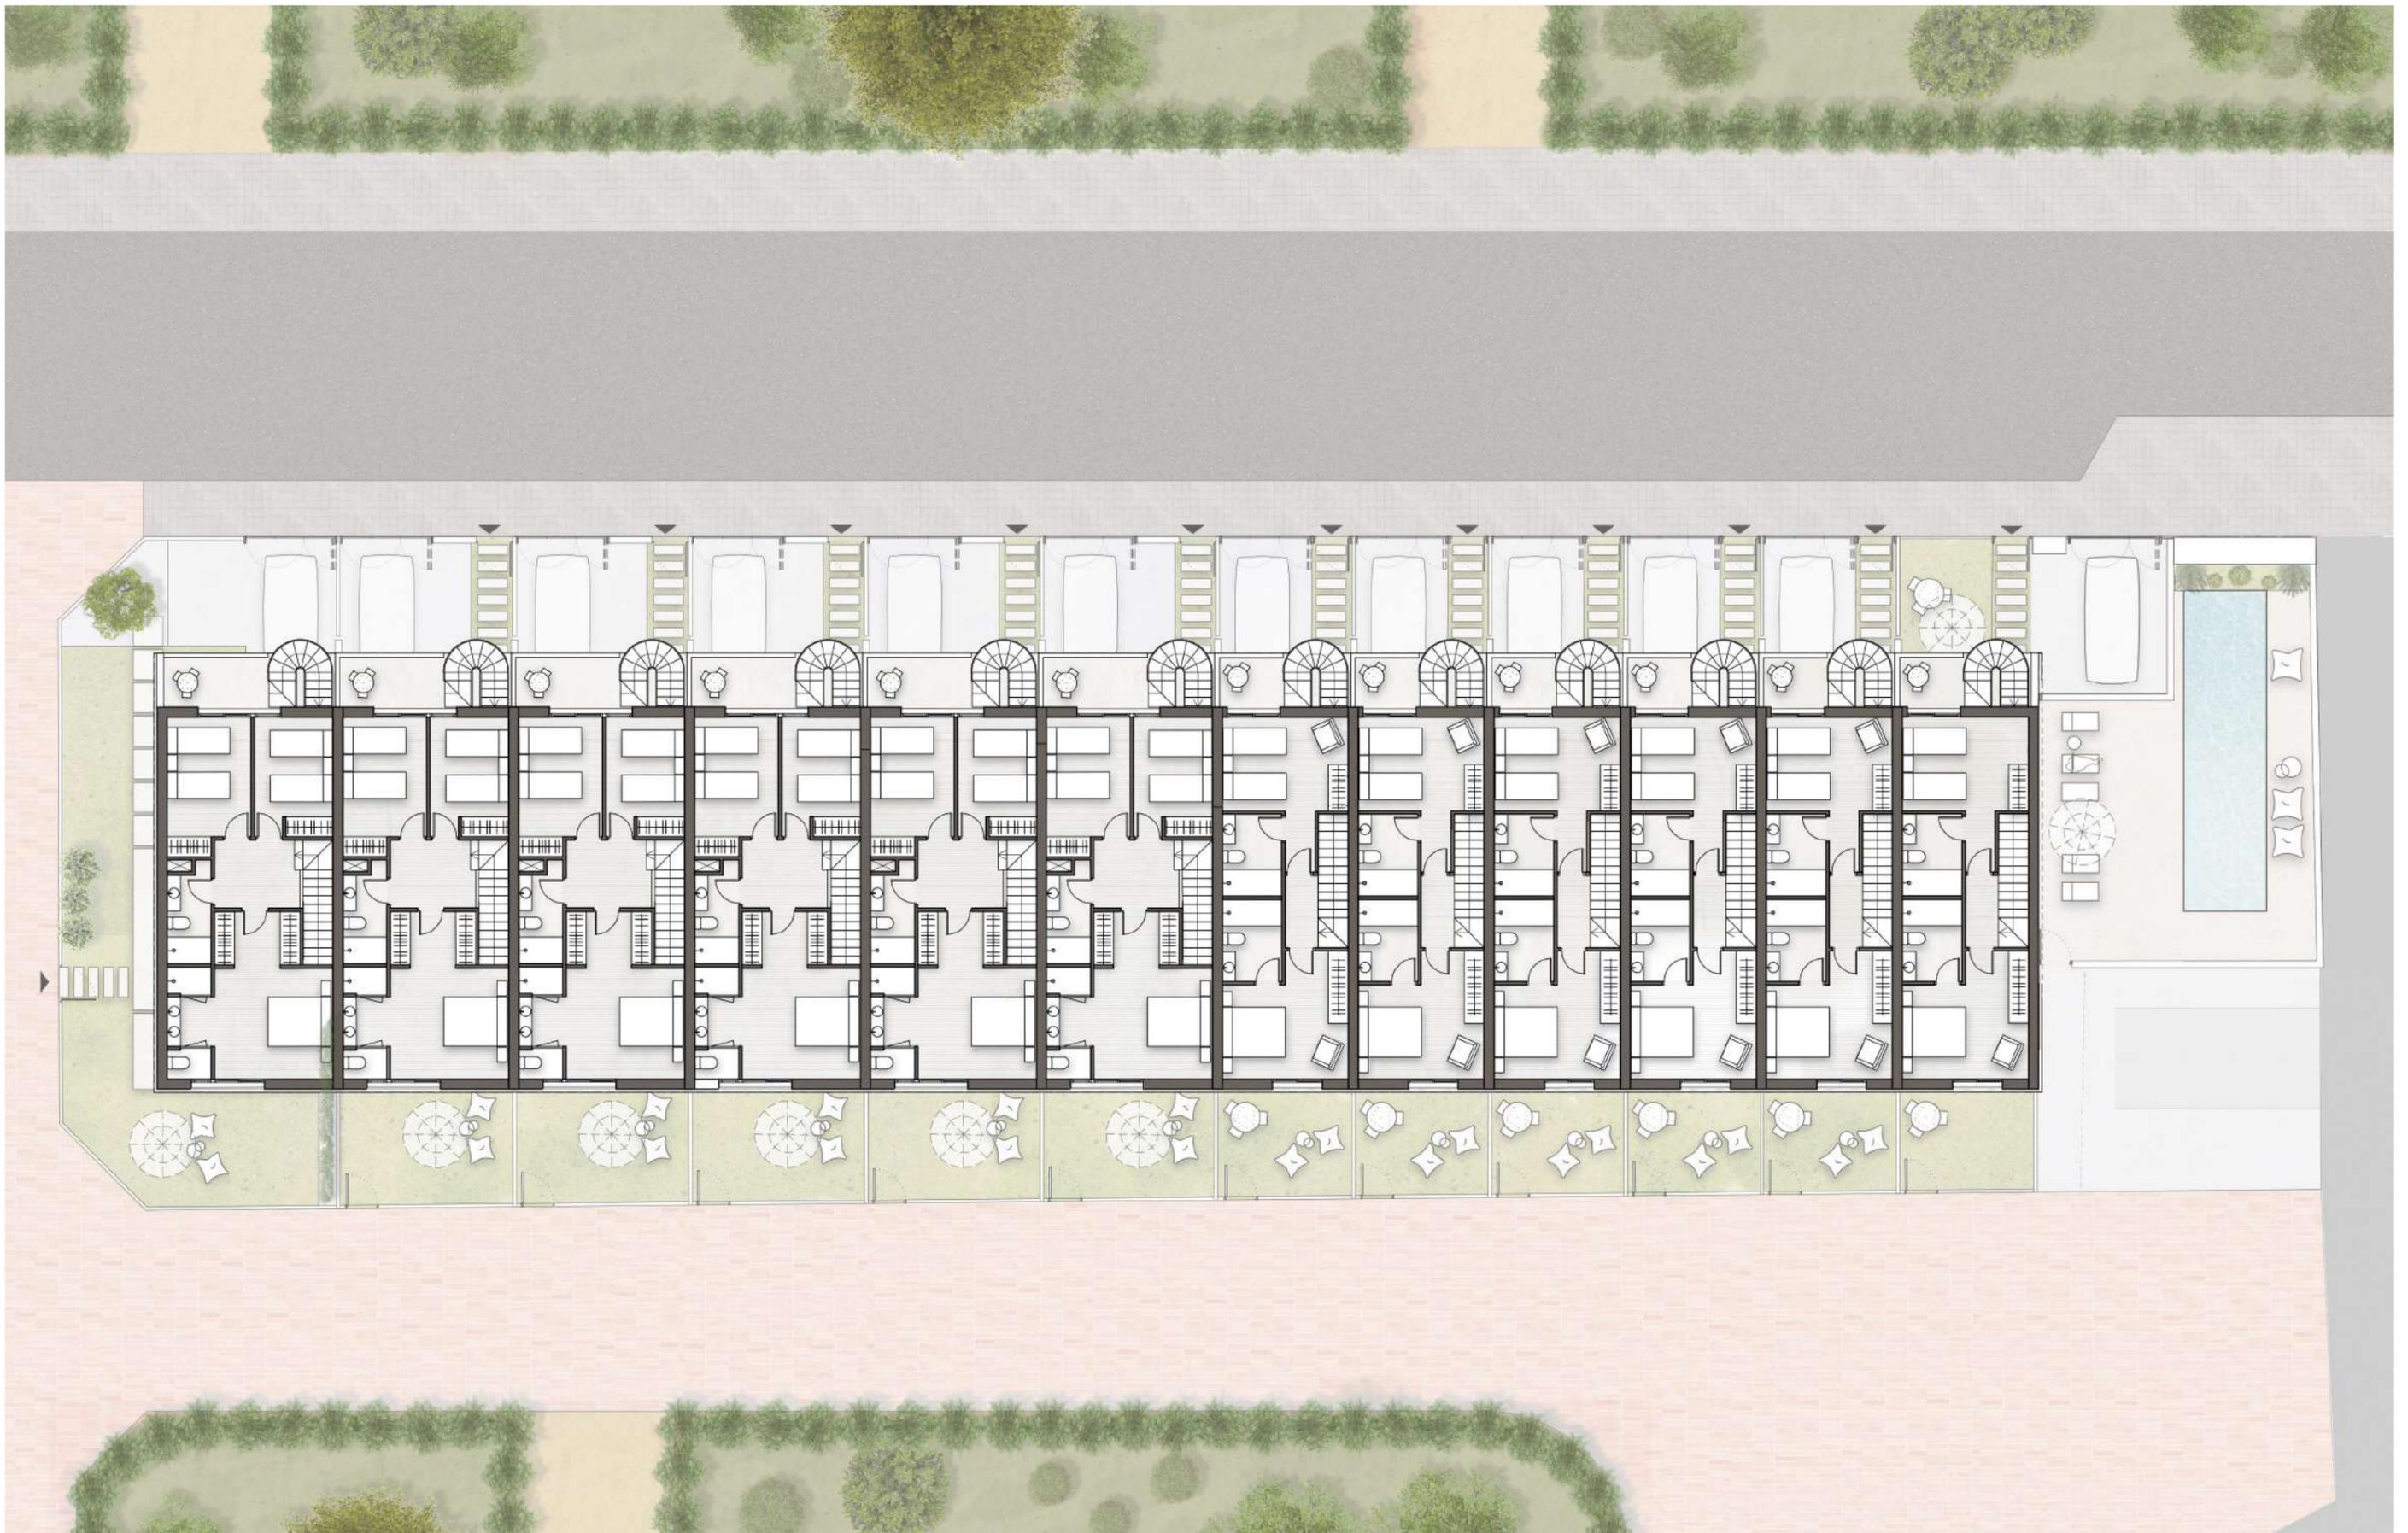




TIPO 2

TIPO 1

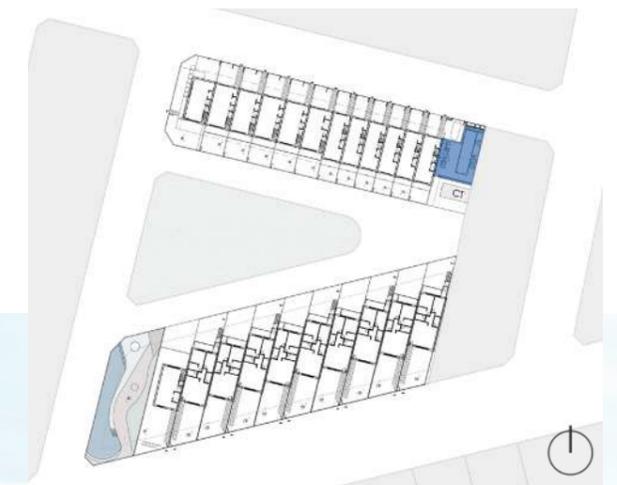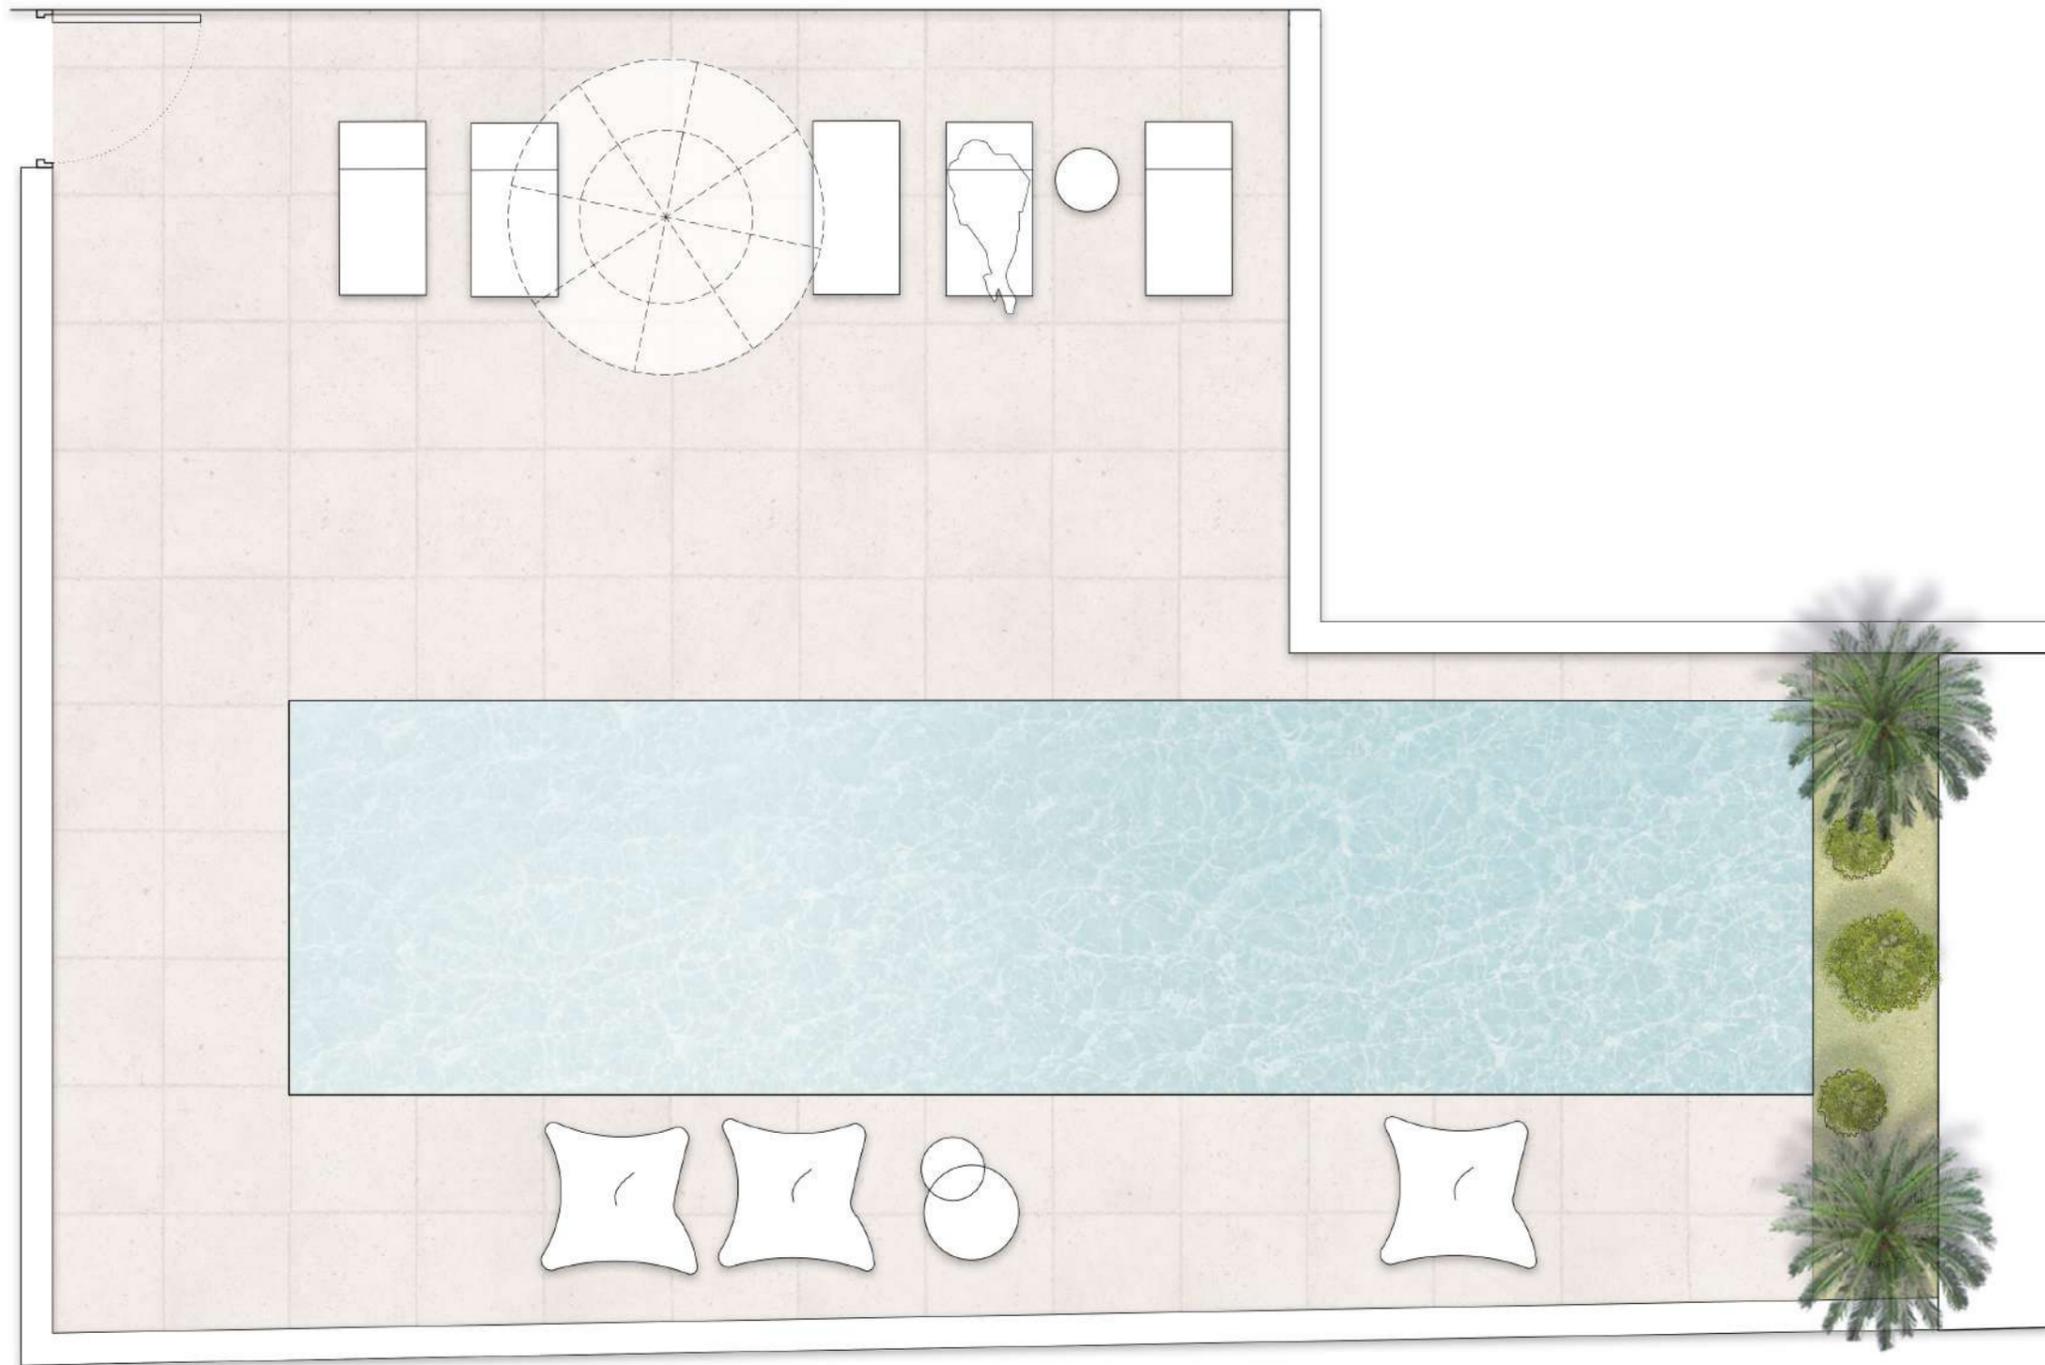

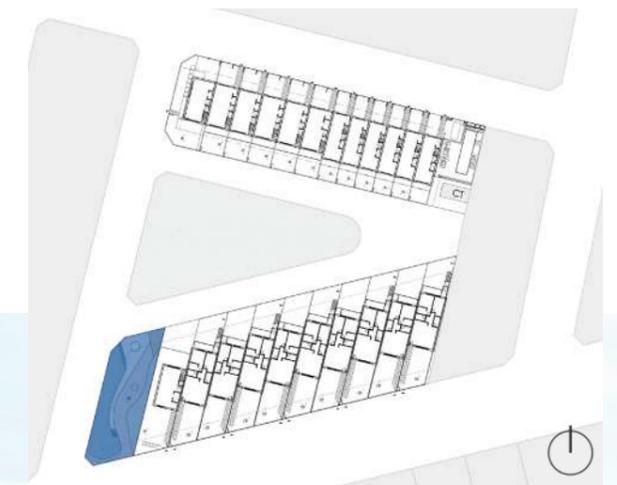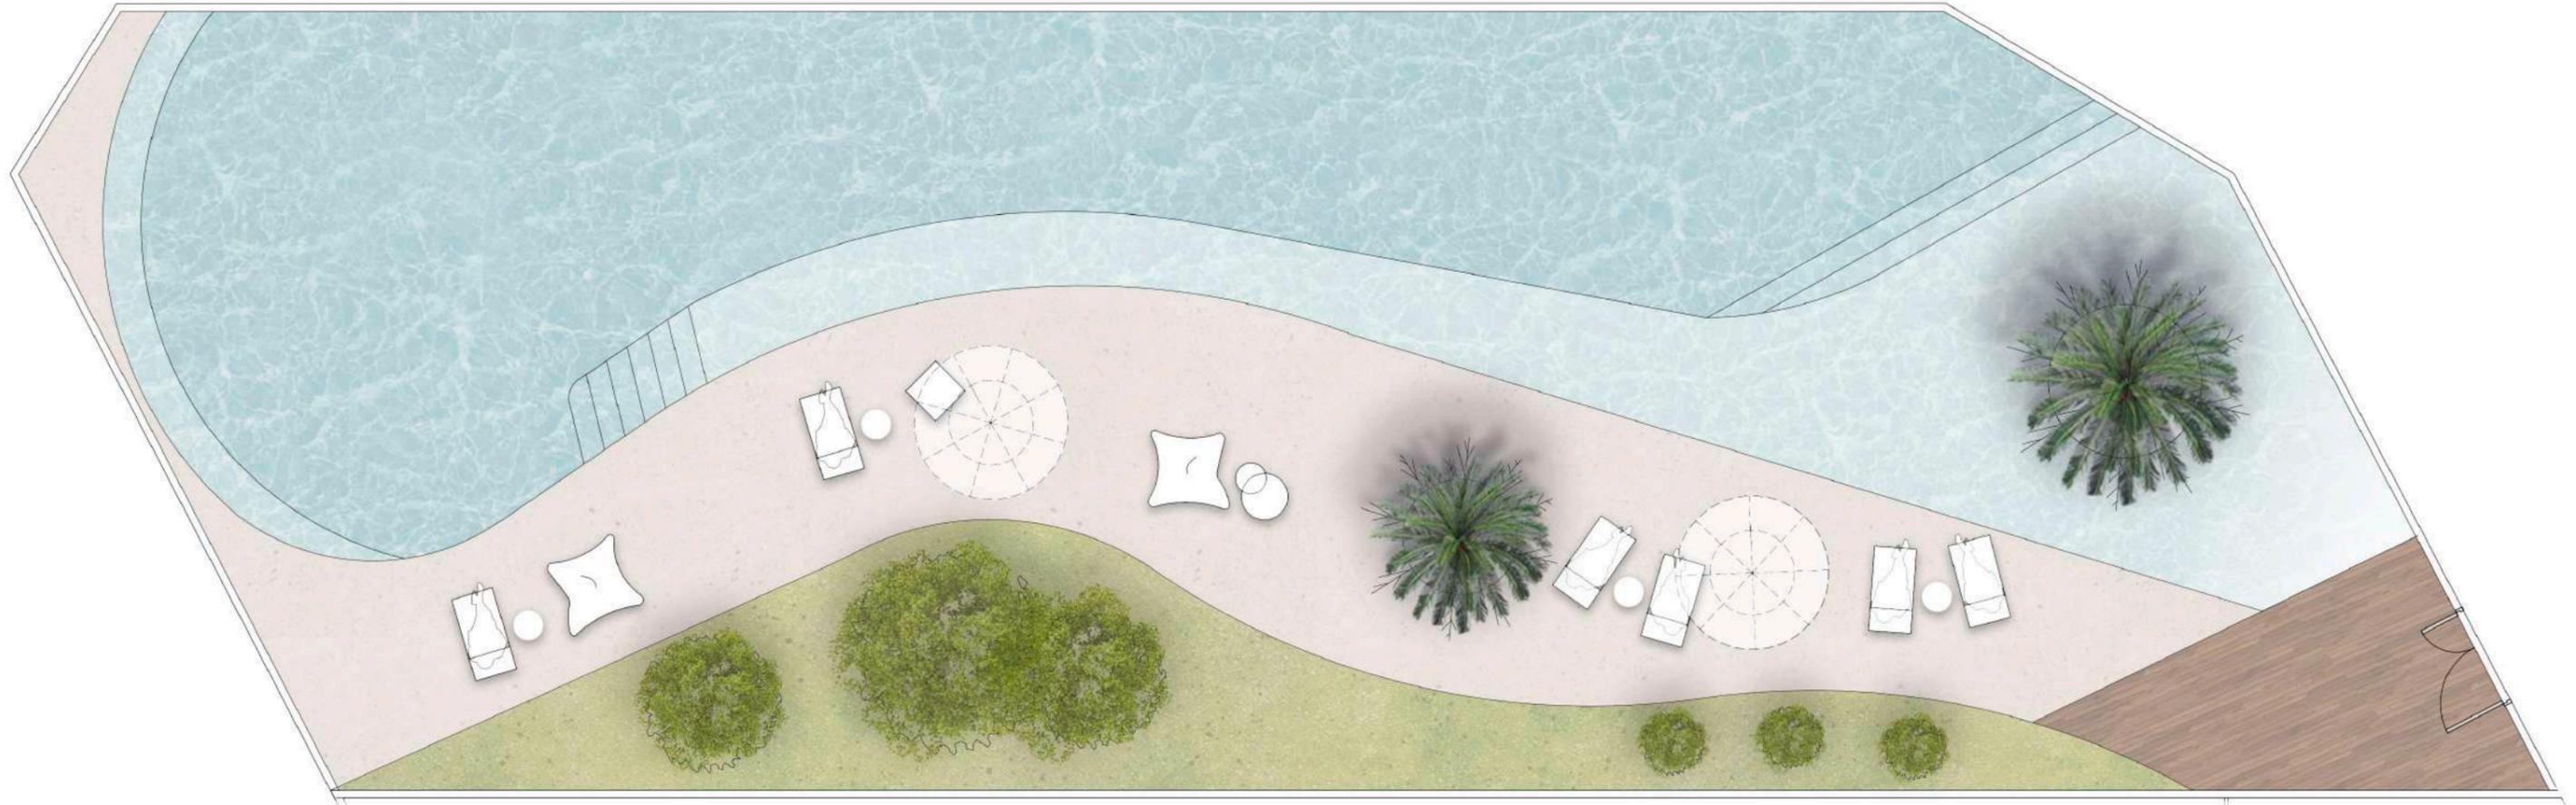




















Creativity
Aurum

VIVIENDA TIPO 2 - Nº 1

PLANTA BAJA

SUPERFICIE CONSTRUIDA 112,35 m²

JARDÍN, TERRAZA Y SOLÁRIUM..... 186,40 m²

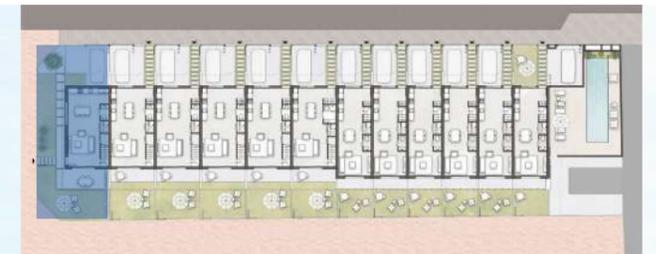

FUSTER

* Estas imágenes no tienen valor contractual y podrán experimentar variaciones por exigencias técnicas, legales, administrativas sin que ello implique menoscabo del nivel de calidades.




Creativity
Aurum

VIVIENDA TIPO 2 - Nº 1

PLANTA PRIMERA


SUPERFICIE CONSTRUIDA 112,35 m²

JARDÍN, TERRAZA Y SOLÁRIUM..... 186,40 m²

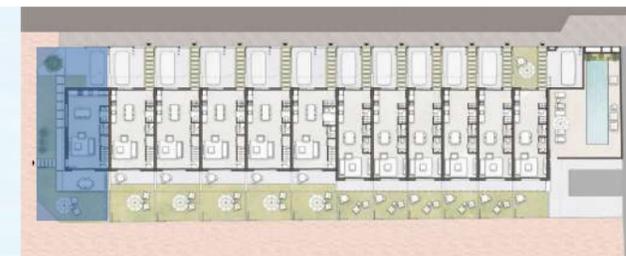

FUSTER

* Estas imágenes no tienen valor contractual y podrán experimentar variaciones por exigencias técnicas, legales, administrativas sin que ello implique menoscabo del nivel de calidades.

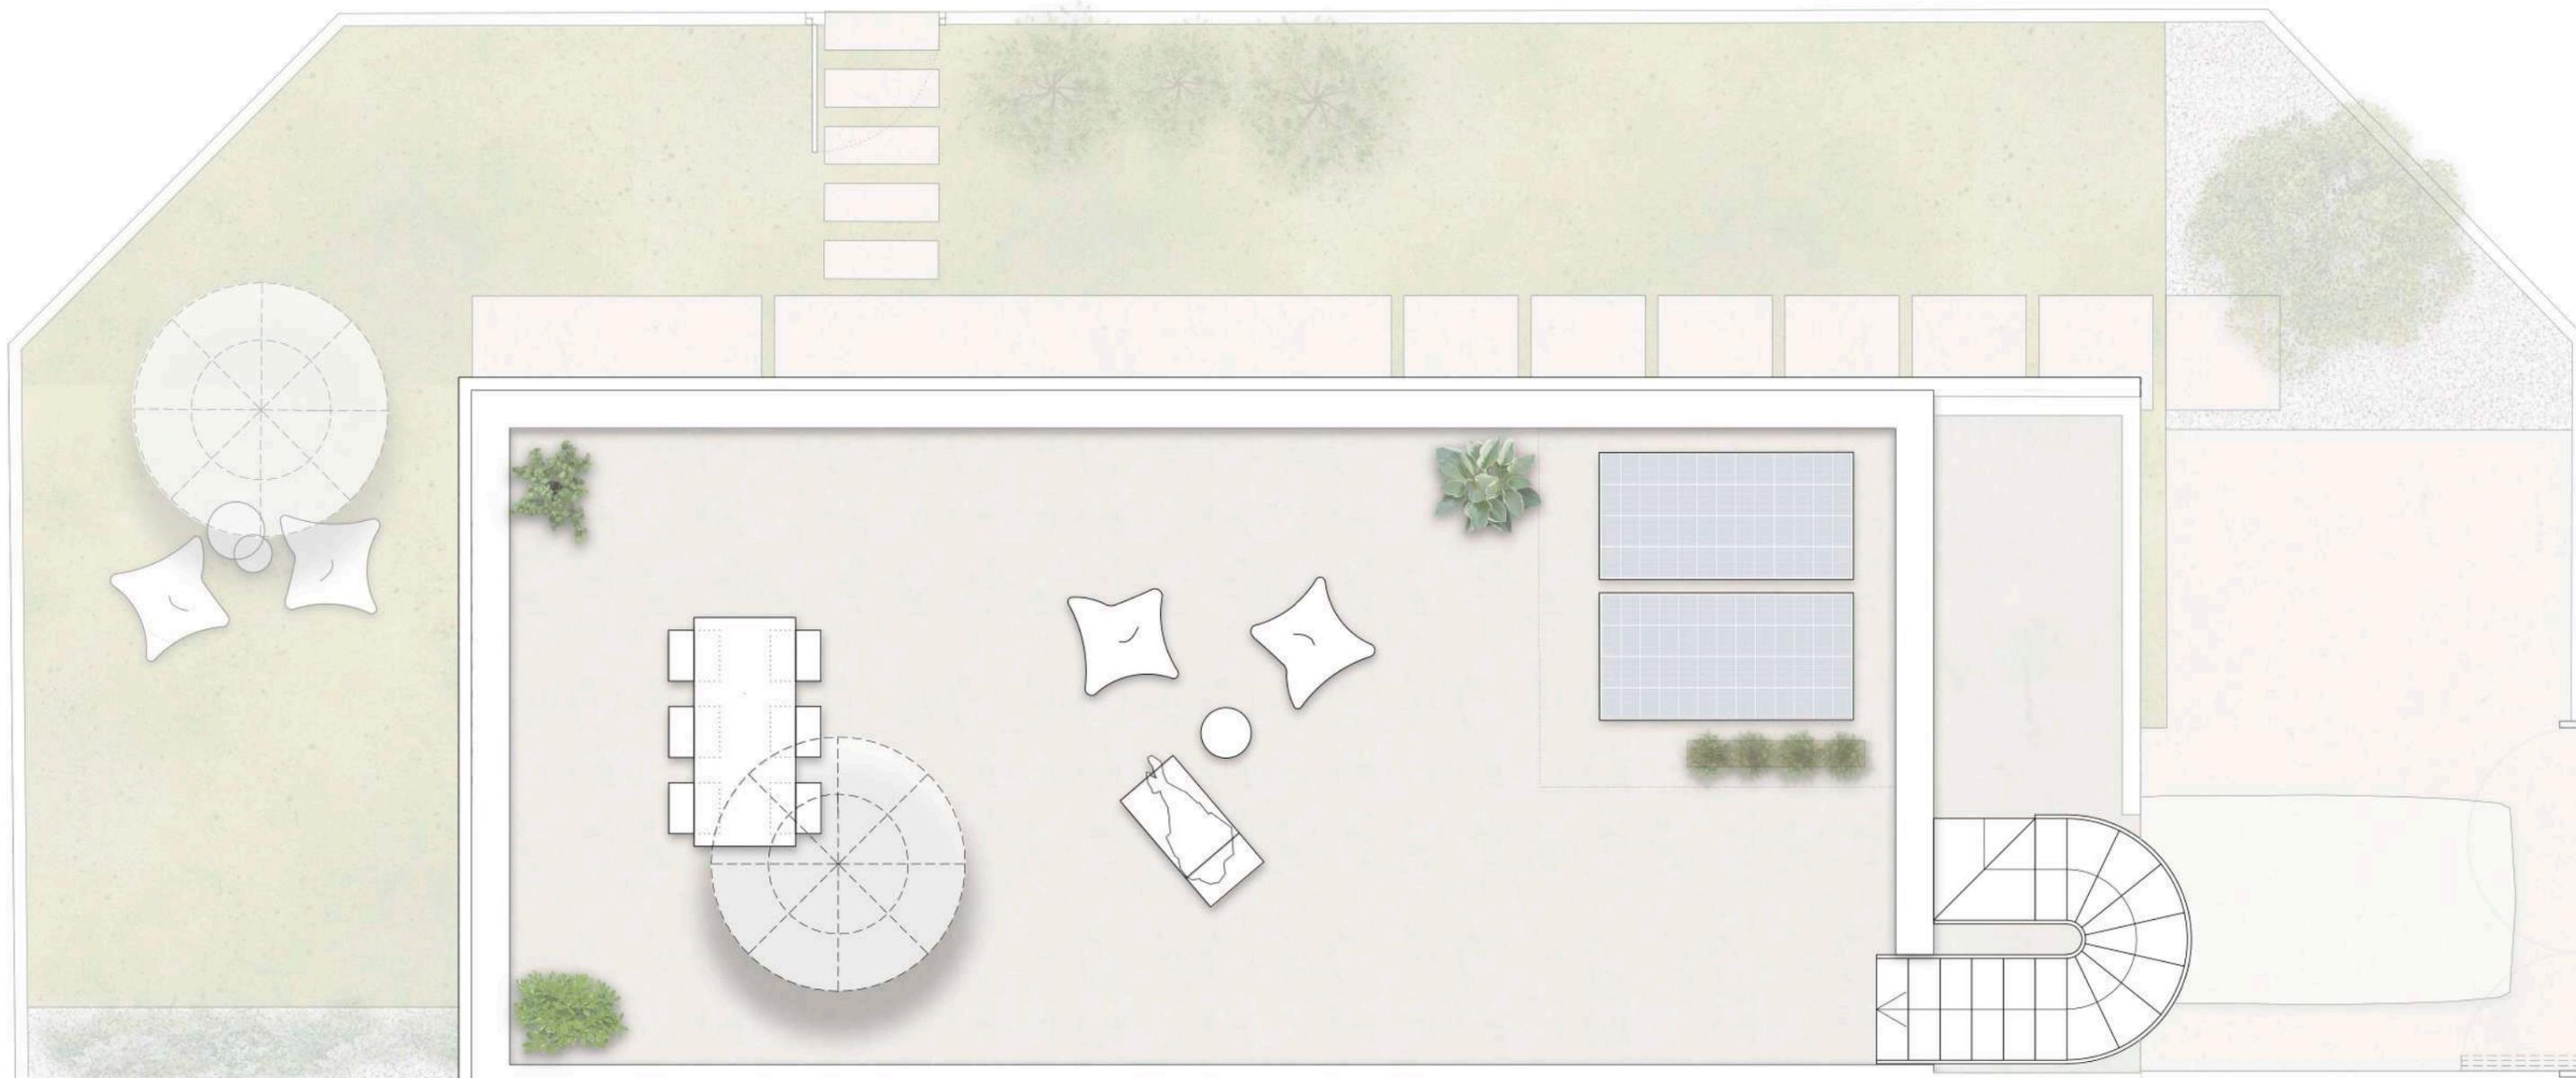


VIVIENDA TIPO 2 - Nº 1

SUPERFICIE CONSTRUIDA 112,35 m²

JARDÍN, TERRAZA Y SOLÁRIUM..... 186,40 m²

PLANTA SOLÁRIUM

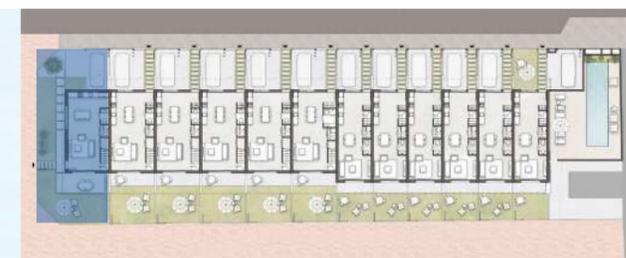

* Estas imágenes no tienen valor contractual y podrán experimentar variaciones por exigencias técnicas, legales, administrativas sin que ello implique menoscabo del nivel de calidades.




Creativity
Aurum

VIVIENDA TIPO 2 - Nº 2

PLANTA BAJA


SUPERFICIES CONSTRUIDAS 112,00 m²
 (INCLUIDO PORCHE CUBIERTO)

JARDÍN, TERRAZA Y SOLARIUM..... 125,80 m²

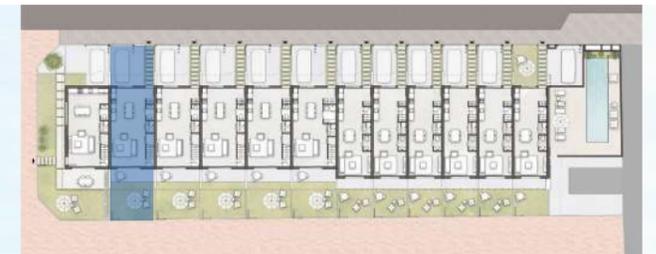

FUSTER

* Estas imágenes no tienen valor contractual y podrán experimentar variaciones por exigencias técnicas, legales, administrativas sin que ello implique menoscabo del nivel de calidades.

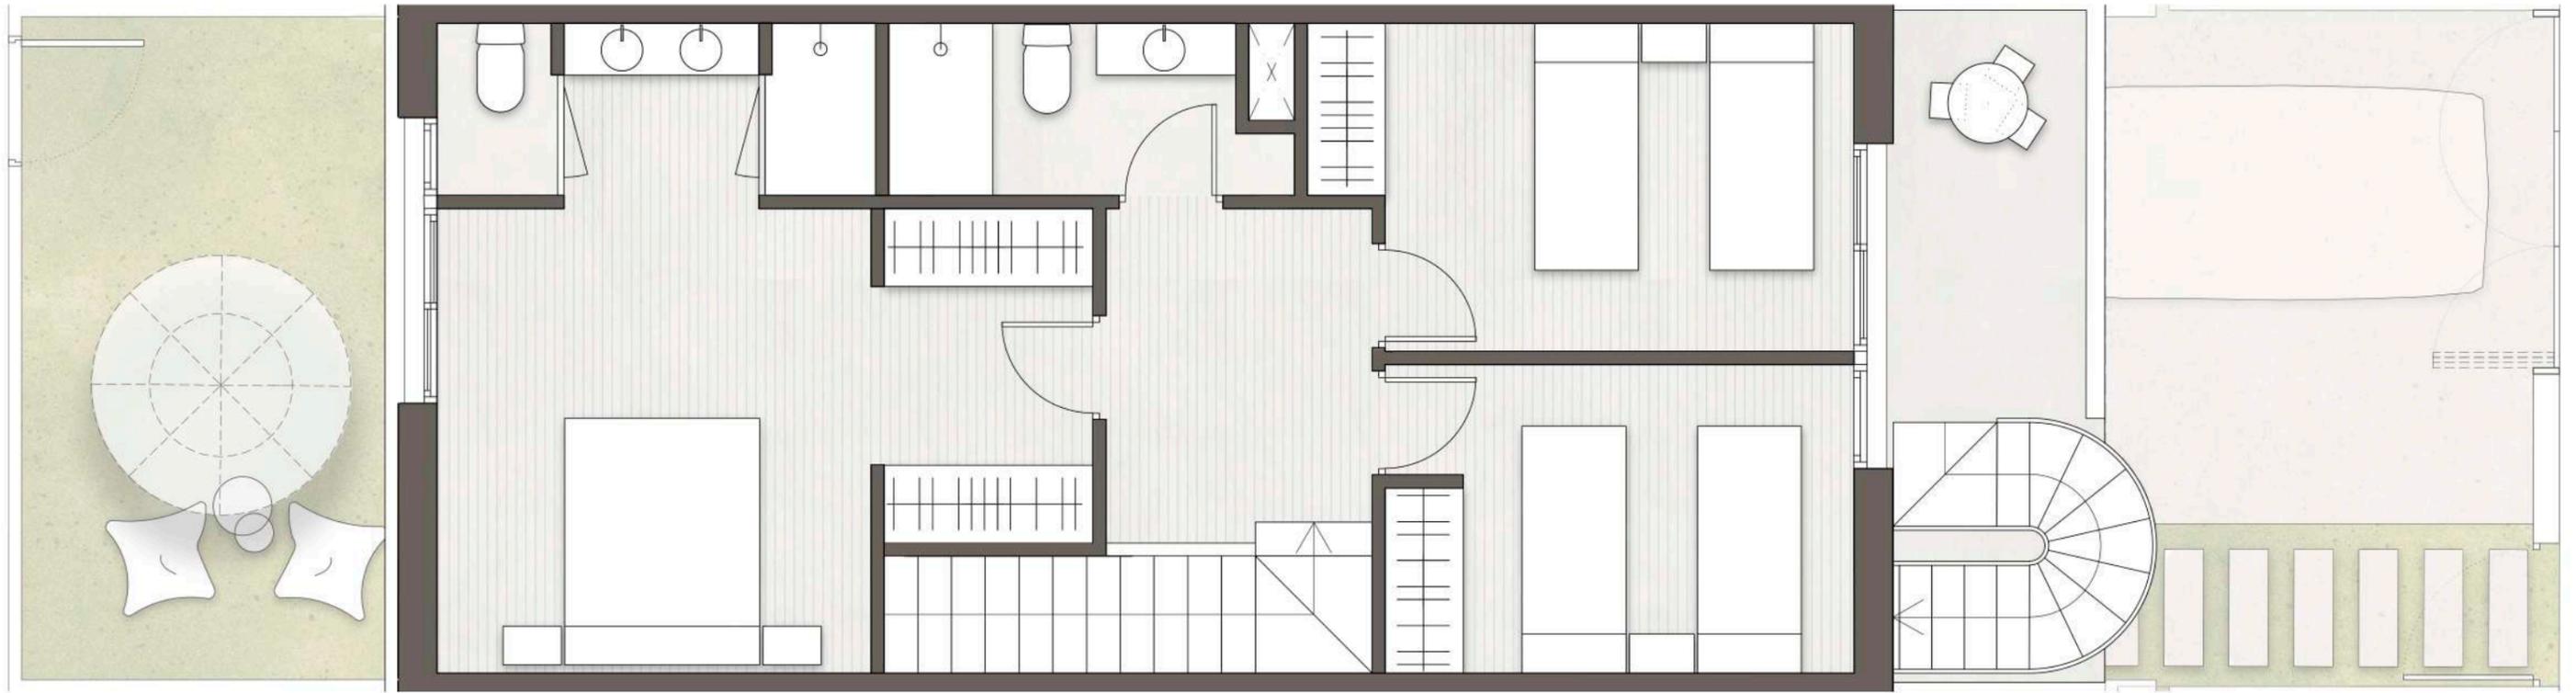

Creativity
Aurum


VIVIENDA TIPO 2 - Nº 2

| | |
|---|-----------------------|
| SUPERFICIES CONSTRUIDAS (INCLUIDO PORCHE CUBIERTO) | 112,00 m ² |
| JARDÍN, TERRAZA Y SOLARIUM..... | 125,80 m ² |

PLANTA PRIMERA



* Estas imágenes no tienen valor contractual y podrán experimentar variaciones por exigencias técnicas, legales, administrativas sin que ello implique menoscabo del nivel de calidades.

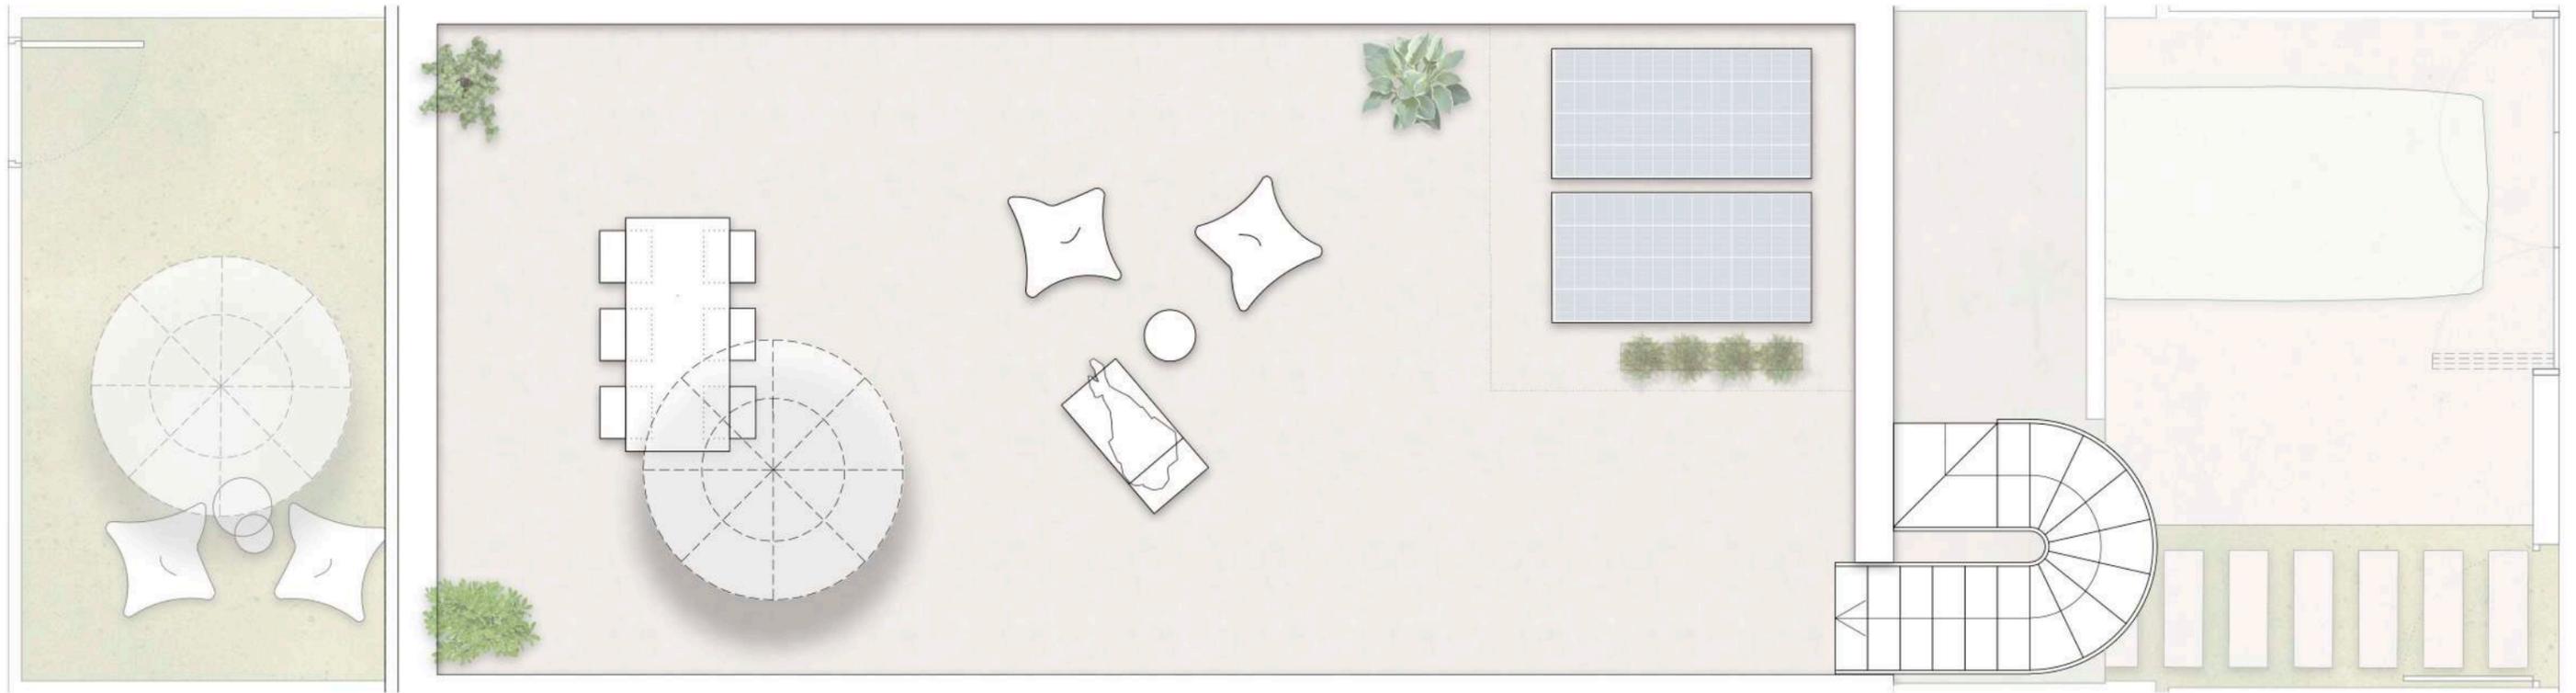


Creativity
Aurum


VIVIENDA TIPO 2 - Nº 2

PLANTA SOLÁRIUM

| | |
|---|-----------------------|
| SUPERFICIES CONSTRUIDAS (INCLUIDO PORCHE CUBIERTO) | 112,00 m ² |
| JARDÍN, TERRAZA Y SOLARIUM..... | 125,80 m ² |

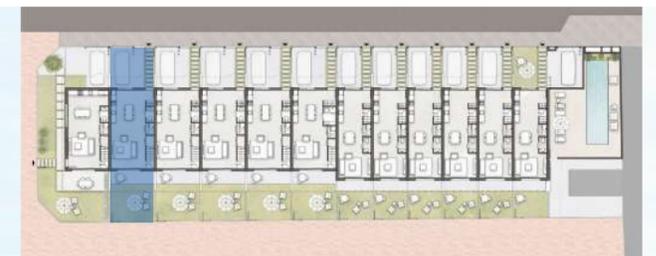

* Estas imágenes no tienen valor contractual y podrán experimentar variaciones por exigencias técnicas, legales, administrativas sin que ello implique menoscabo del nivel de calidades.

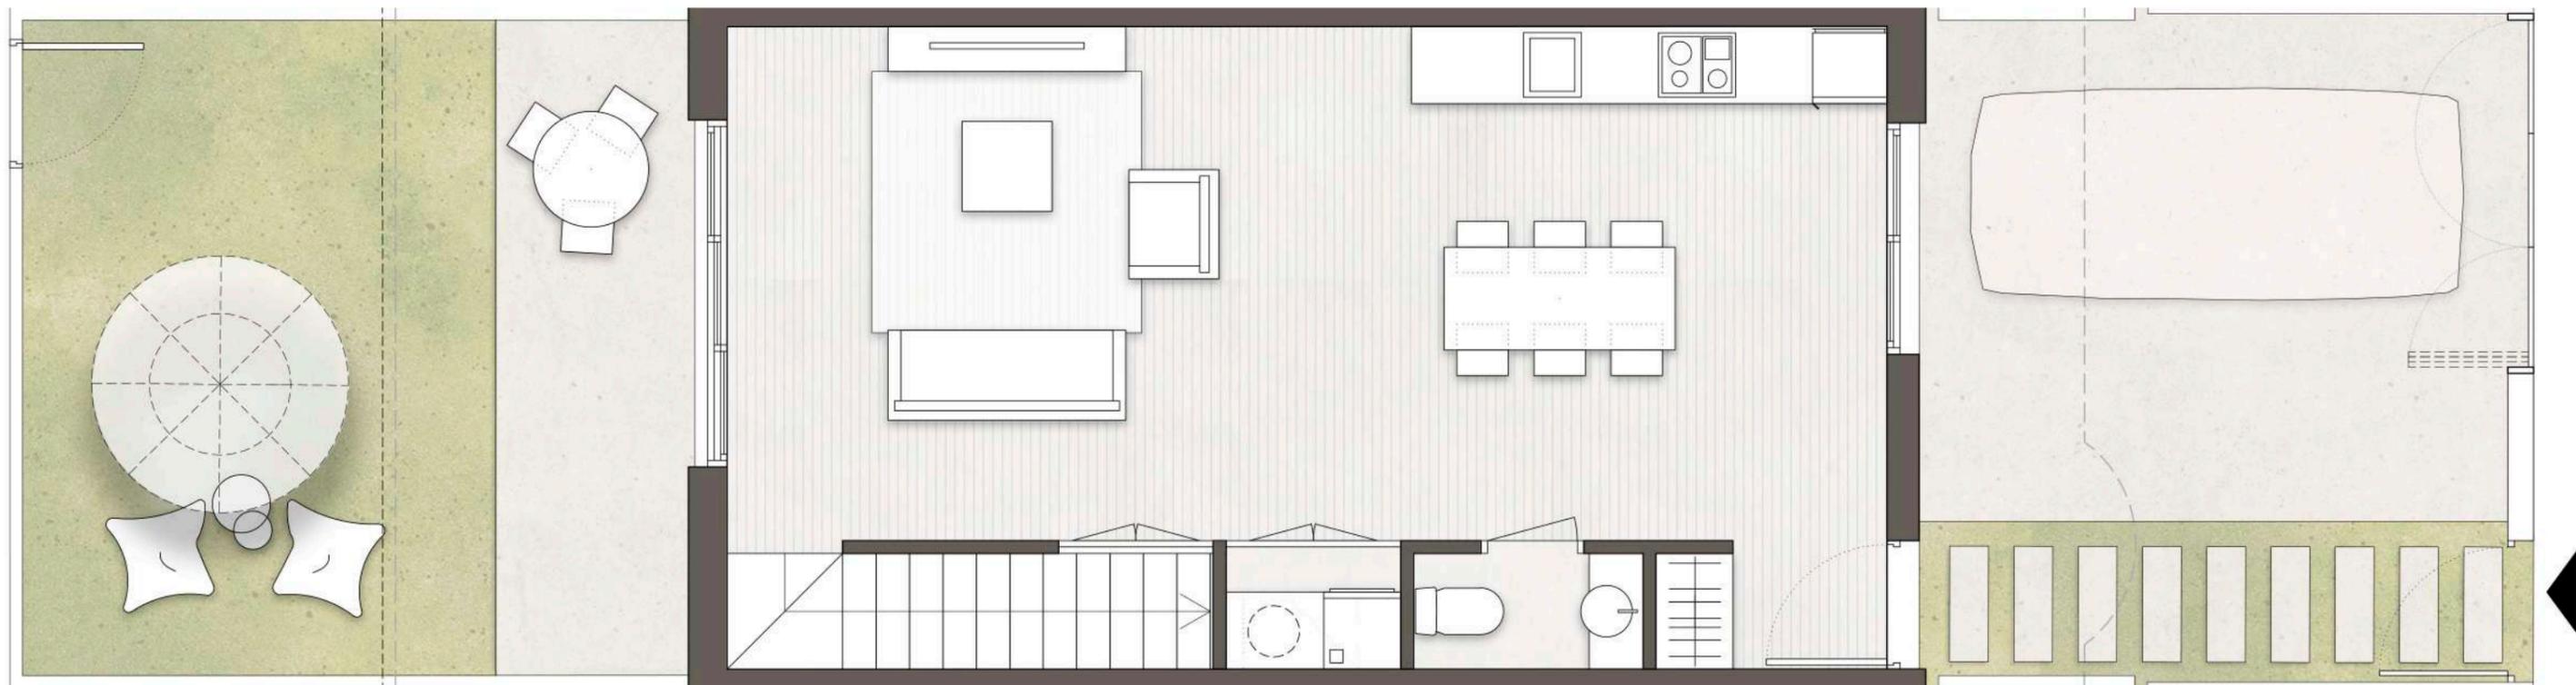


Creativity
Aurum

VIVIENDA TIPO 2 - Nº 3


PLANTA BAJA

| | |
|---|-----------------------|
| SUPERFICIES CONSTRUIDAS (INCLUIDO PORCHE CUBIERTO) | 112,00 m ² |
| JARDÍN, TERRAZA Y SOLARIUM..... | 125,55 m ² |

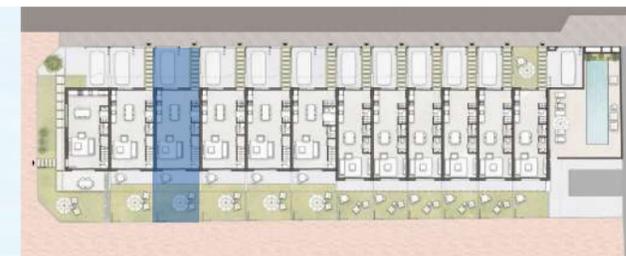

FUSTER

* Estas imágenes no tienen valor contractual y podrán experimentar variaciones por exigencias técnicas, legales, administrativas sin que ello implique menoscabo del nivel de calidades.

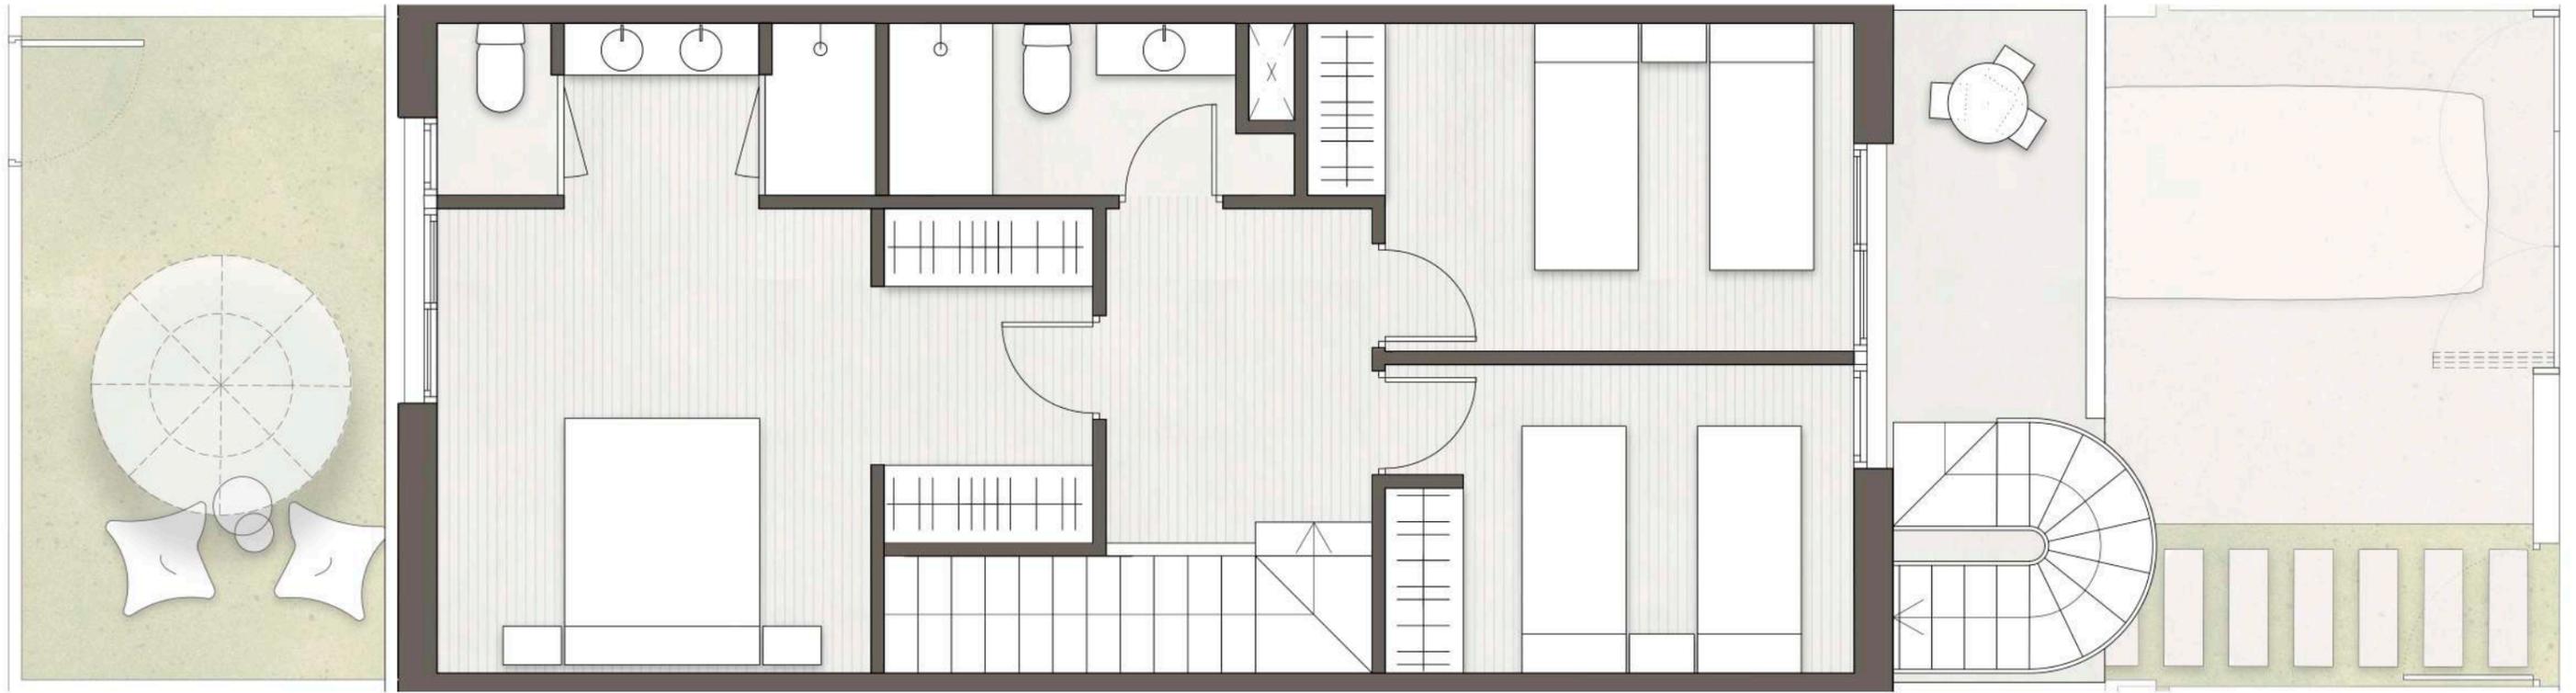


Creativity
Aurum

VIVIENDA TIPO 2 - Nº 3


PLANTA PRIMERA

| | |
|---|-----------------------|
| SUPERFICIES CONSTRUIDAS (INCLUIDO PORCHE CUBIERTO) | 112,00 m ² |
| JARDÍN, TERRAZA Y SOLARIUM..... | 125,55 m ² |

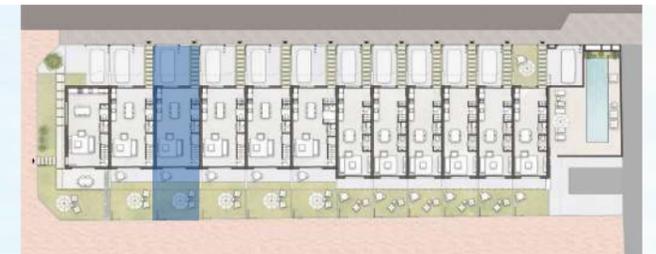

FUSTER

* Estas imágenes no tienen valor contractual y podrán experimentar variaciones por exigencias técnicas, legales, administrativas sin que ello implique menoscabo del nivel de calidades.

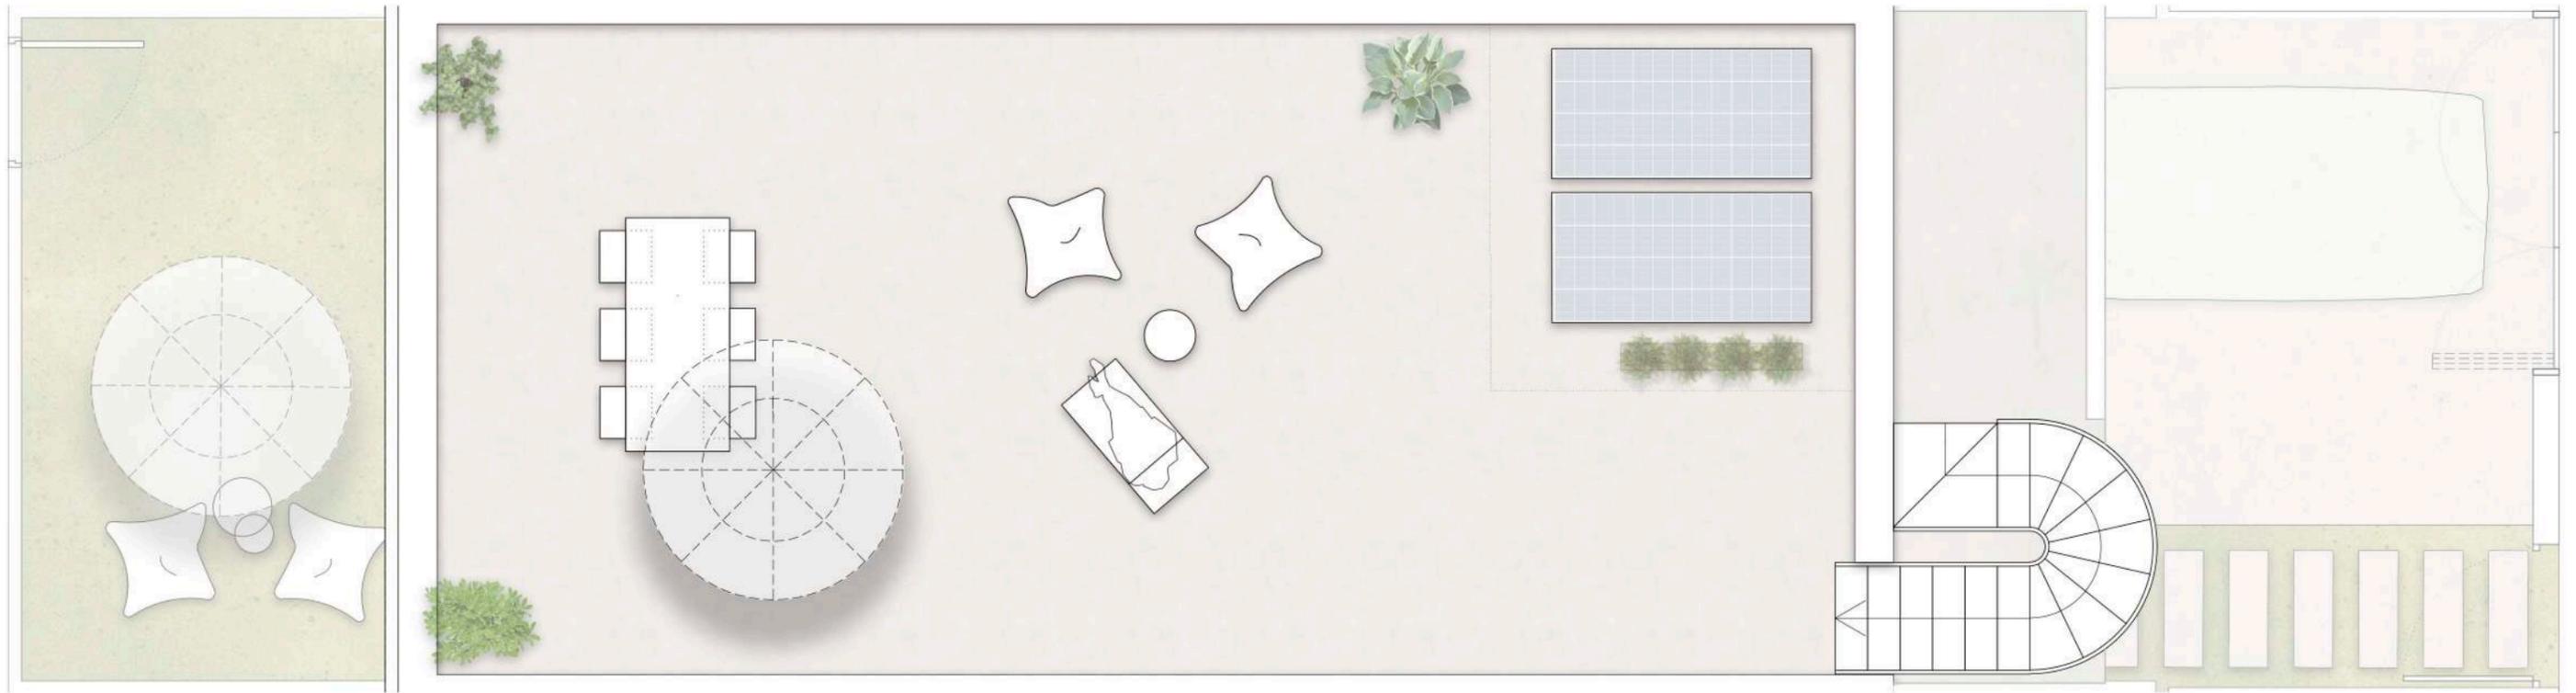


Creativity
Aurum

VIVIENDA TIPO 2 - Nº 3

PLANTA SOLÁRIUM

| | |
|---|-----------------------|
| SUPERFICIES CONSTRUIDAS (INCLUIDO PORCHE CUBIERTO) | 112,00 m ² |
| JARDÍN, TERRAZA Y SOLARIUM..... | 125,55 m ² |

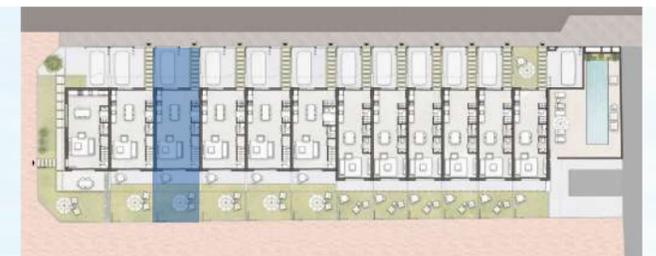

FUSTER

* Estas imágenes no tienen valor contractual y podrán experimentar variaciones por exigencias técnicas, legales, administrativas sin que ello implique menoscabo del nivel de calidades.



Creativity
Aurum

VIVIENDA TIPO 2 - Nº 4

PLANTA BAJA


SUPERFICIES CONSTRUIDAS 112,00 m²
 (INCLUIDO PORCHE CUBIERTO)

JARDÍN, TERRAZA Y SOLARIUM..... 125,25 m²



FUSTER

* Estas imágenes no tienen valor contractual y podrán experimentar variaciones por exigencias técnicas, legales, administrativas sin que ello implique menoscabo del nivel de calidades.

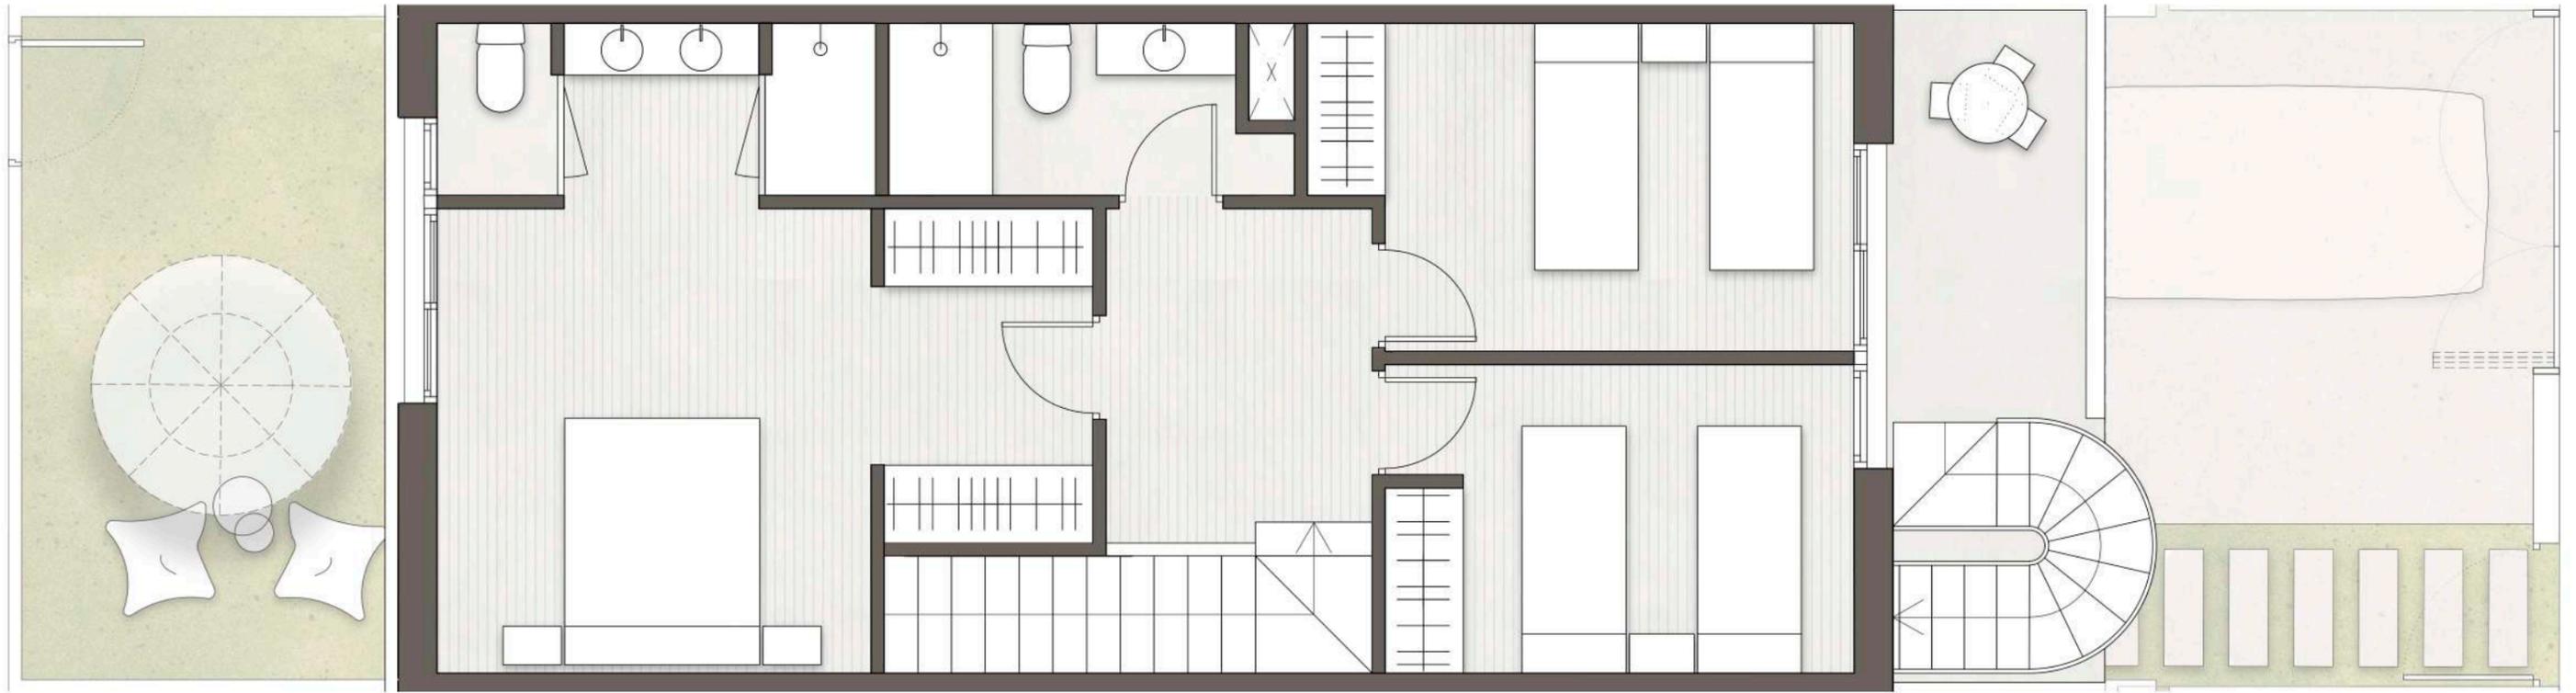

Creativity
Aurum

VIVIENDA TIPO 2 - Nº 4


| | |
|---|-----------------------|
| SUPERFICIES CONSTRUIDAS (INCLUIDO PORCHE CUBIERTO) | 112,00 m ² |
| JARDÍN, TERRAZA Y SOLARIUM..... | 125,25 m ² |

PLANTA PRIMERA



FUSTER

* Estas imágenes no tienen valor contractual y podrán experimentar variaciones por exigencias técnicas, legales, administrativas sin que ello implique menoscabo del nivel de calidades.

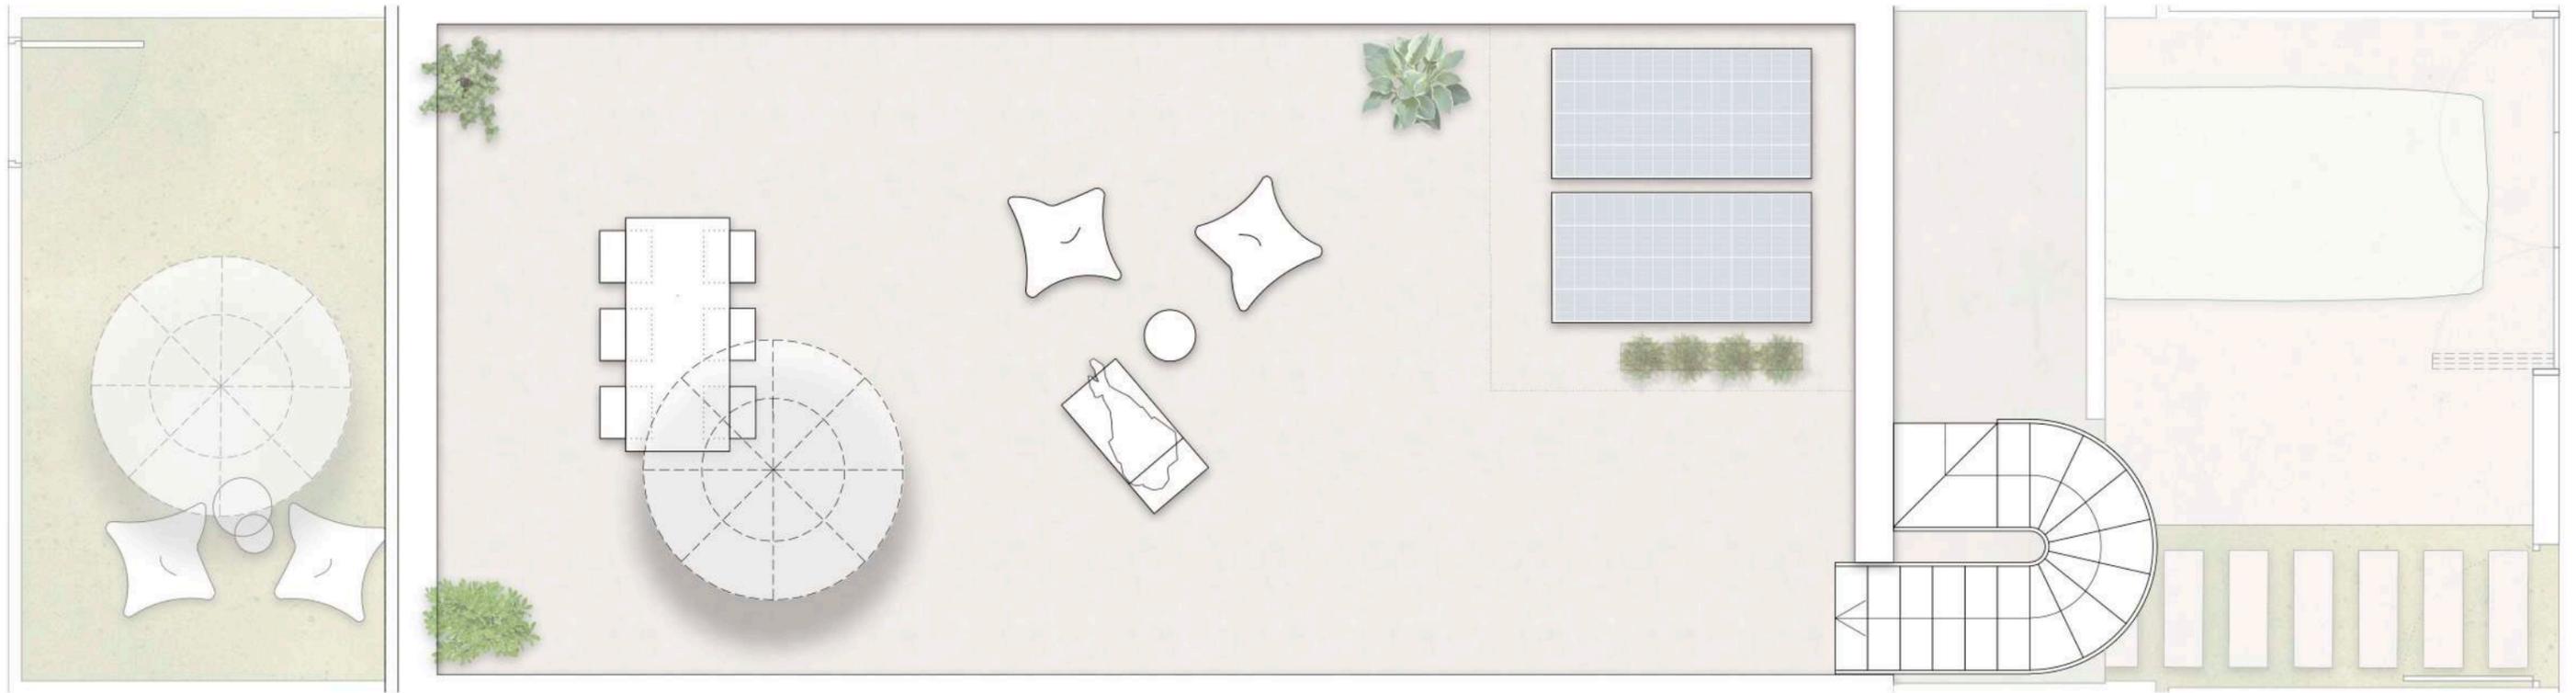

Creativity
Aurum

VIVIENDA TIPO 2 - Nº 4


PLANTA SOLÁRIUM

| | |
|---|-----------------------|
| SUPERFICIES CONSTRUIDAS (INCLUIDO PORCHE CUBIERTO) | 112,00 m ² |
| JARDÍN, TERRAZA Y SOLARIUM..... | 125,25 m ² |



FUSTER

* Estas imágenes no tienen valor contractual y podrán experimentar variaciones por exigencias técnicas, legales, administrativas sin que ello implique menoscabo del nivel de calidades.

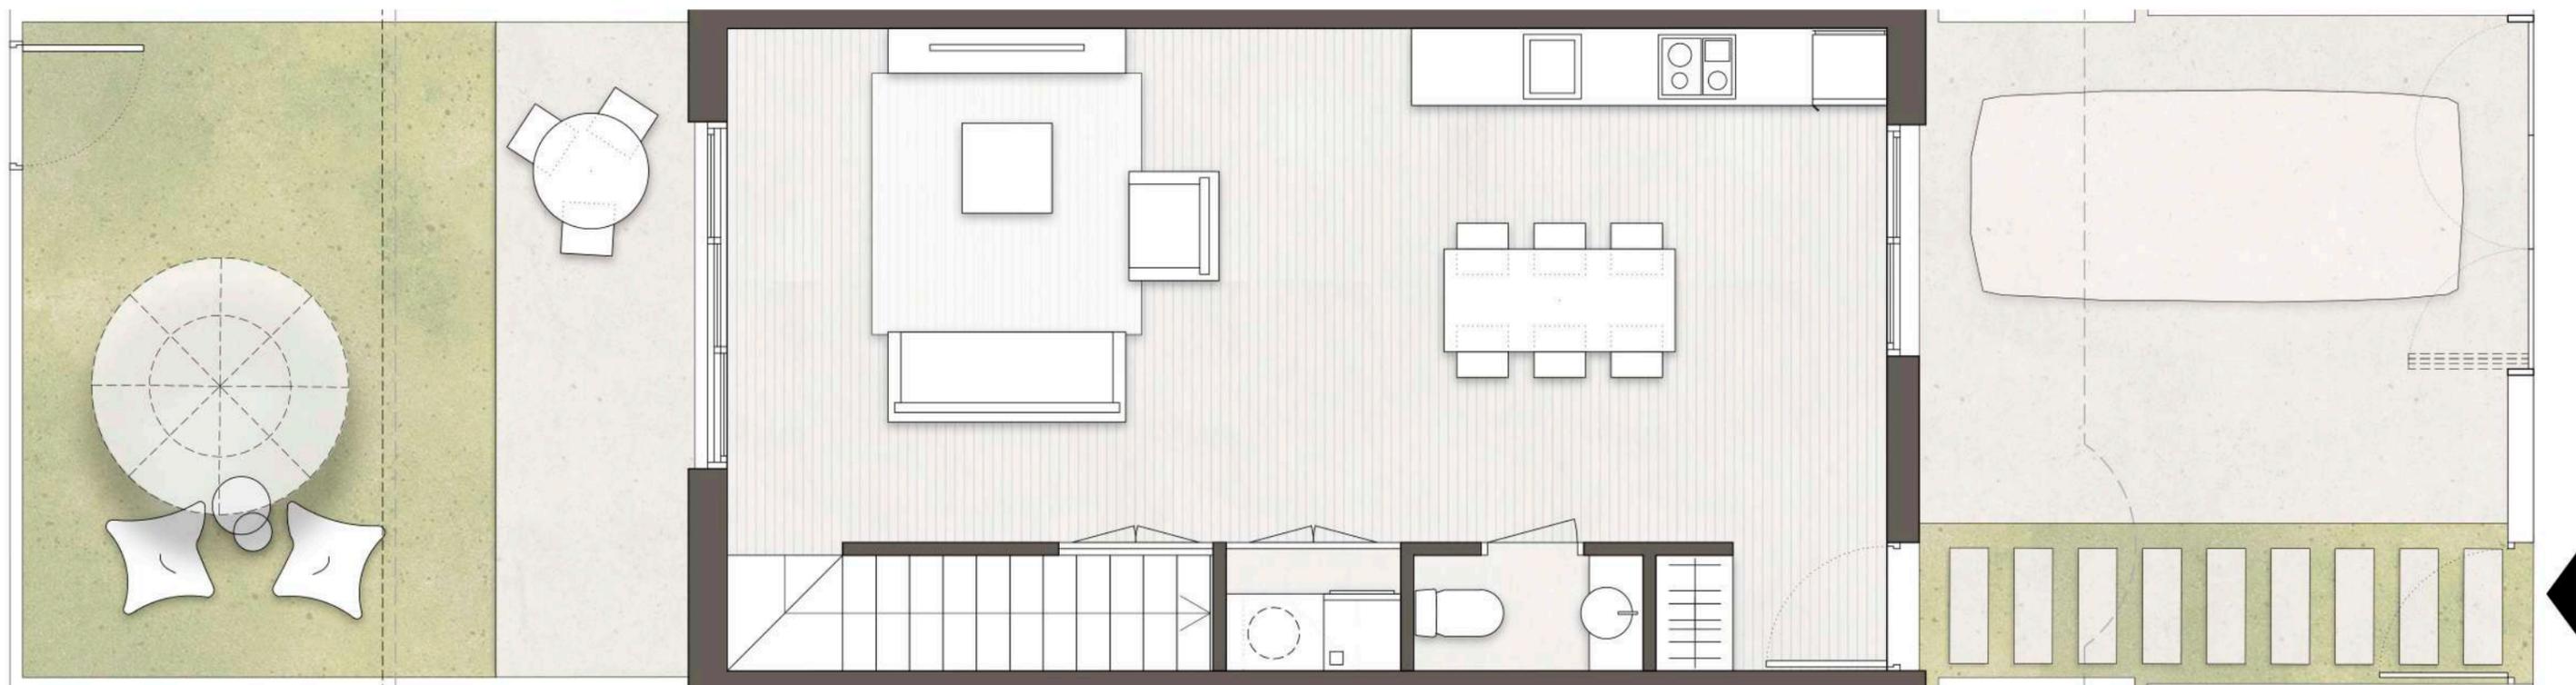

Creativity
Aurum

VIVIENDA TIPO 2 - Nº 5

PLANTA BAJA


SUPERFICIES CONSTRUIDAS 112,00 m²
 (INCLUIDO PORCHE CUBIERTO)

JARDÍN, TERRAZA Y SOLARIUM..... 125,00 m²



FUSTER

* Estas imágenes no tienen valor contractual y podrán experimentar variaciones por exigencias técnicas, legales, administrativas sin que ello implique menoscabo del nivel de calidades.

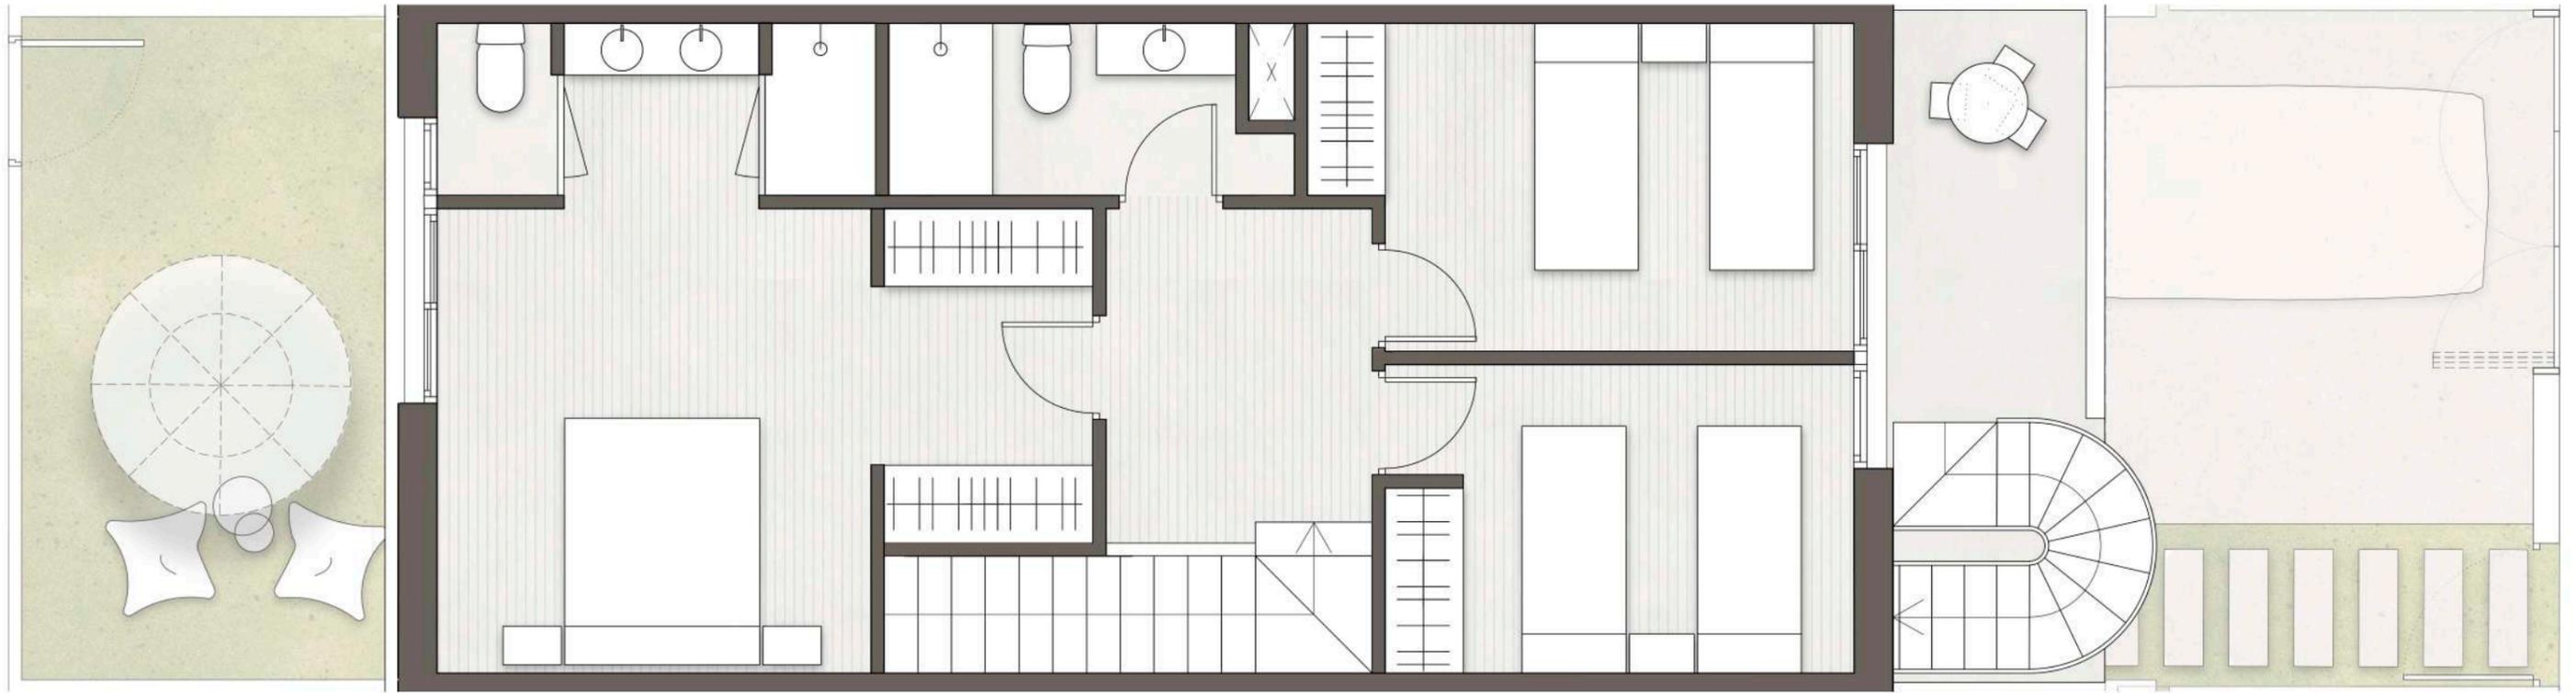

Creativity
Aurum

VIVIENDA TIPO 2 - Nº 5


PLANTA PRIMERA

| | |
|---|-----------------------|
| SUPERFICIES CONSTRUIDAS (INCLUIDO PORCHE CUBIERTO) | 112,00 m ² |
| JARDÍN, TERRAZA Y SOLARIUM | 125,00 m ² |



FUSTER

* Estas imágenes no tienen valor contractual y podrán experimentar variaciones por exigencias técnicas, legales, administrativas sin que ello implique menoscabo del nivel de calidades.

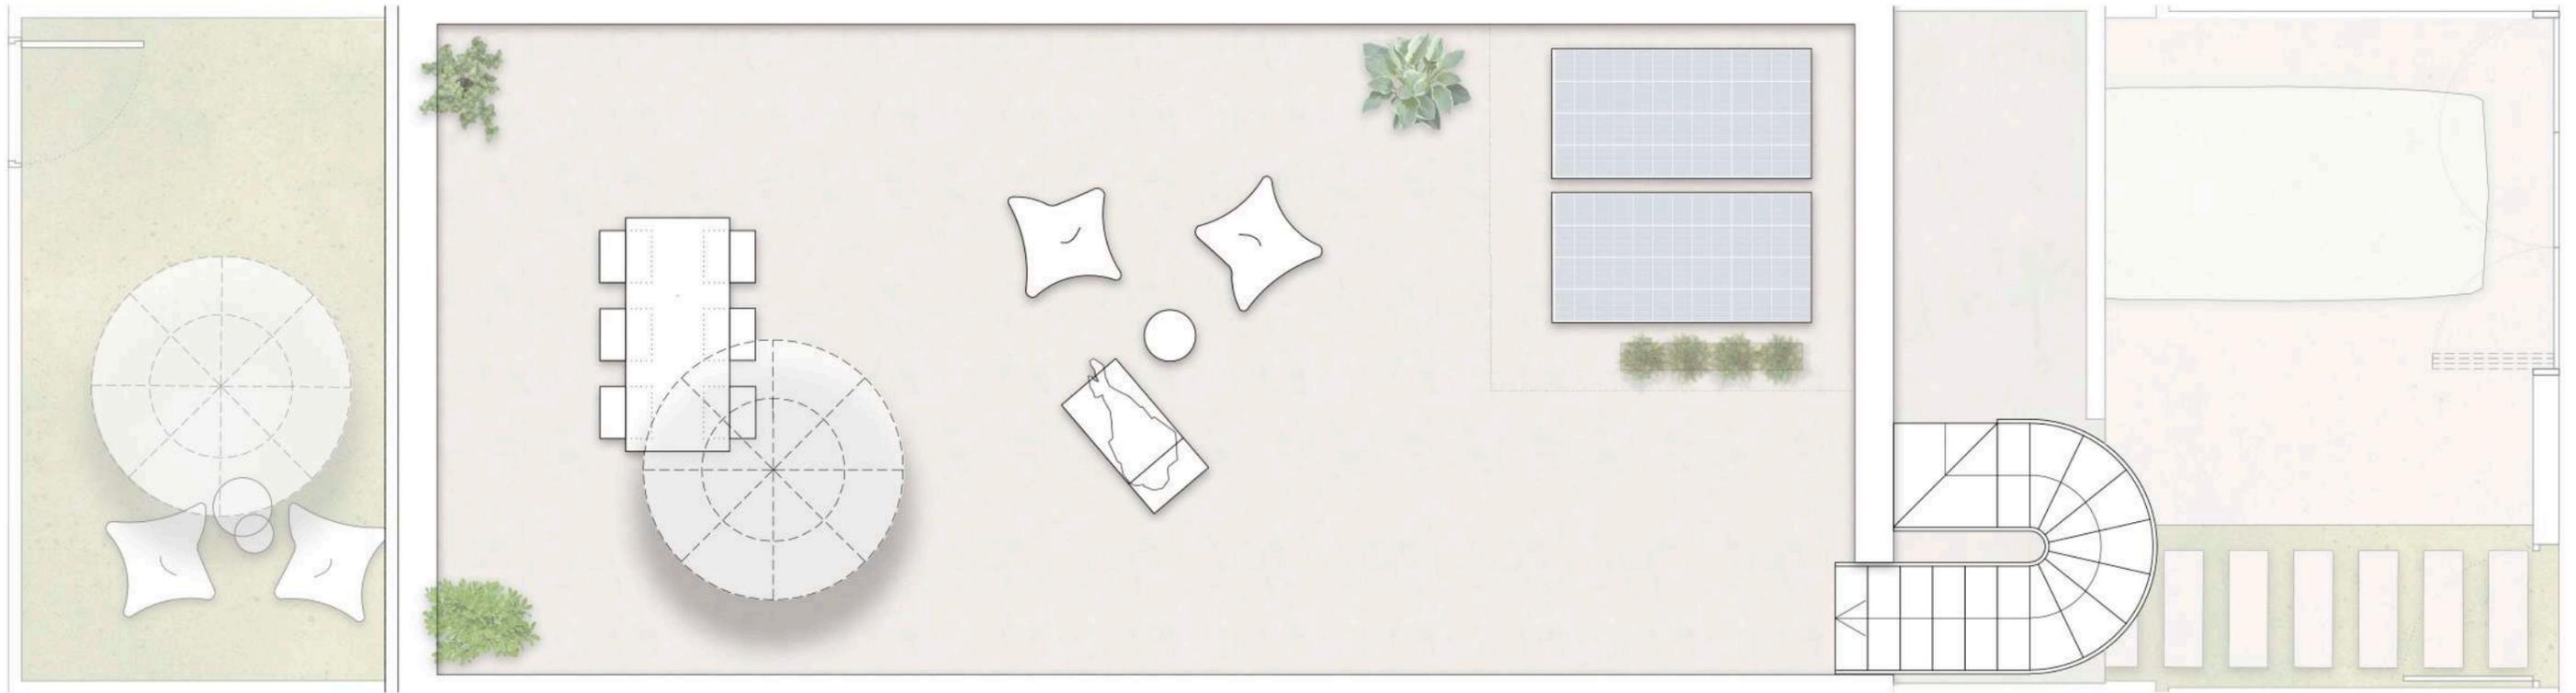

Creativity
Aurum

VIVIENDA TIPO 2 - Nº 5


PLANTA SOLÁRIUM

| | |
|---|-----------------------|
| SUPERFICIES CONSTRUIDAS (INCLUIDO PORCHE CUBIERTO) | 112,00 m ² |
| JARDÍN, TERRAZA Y SOLARIUM..... | 125,00 m ² |



FUSTER

* Estas imágenes no tienen valor contractual y podrán experimentar variaciones por exigencias técnicas, legales, administrativas sin que ello implique menoscabo del nivel de calidades.

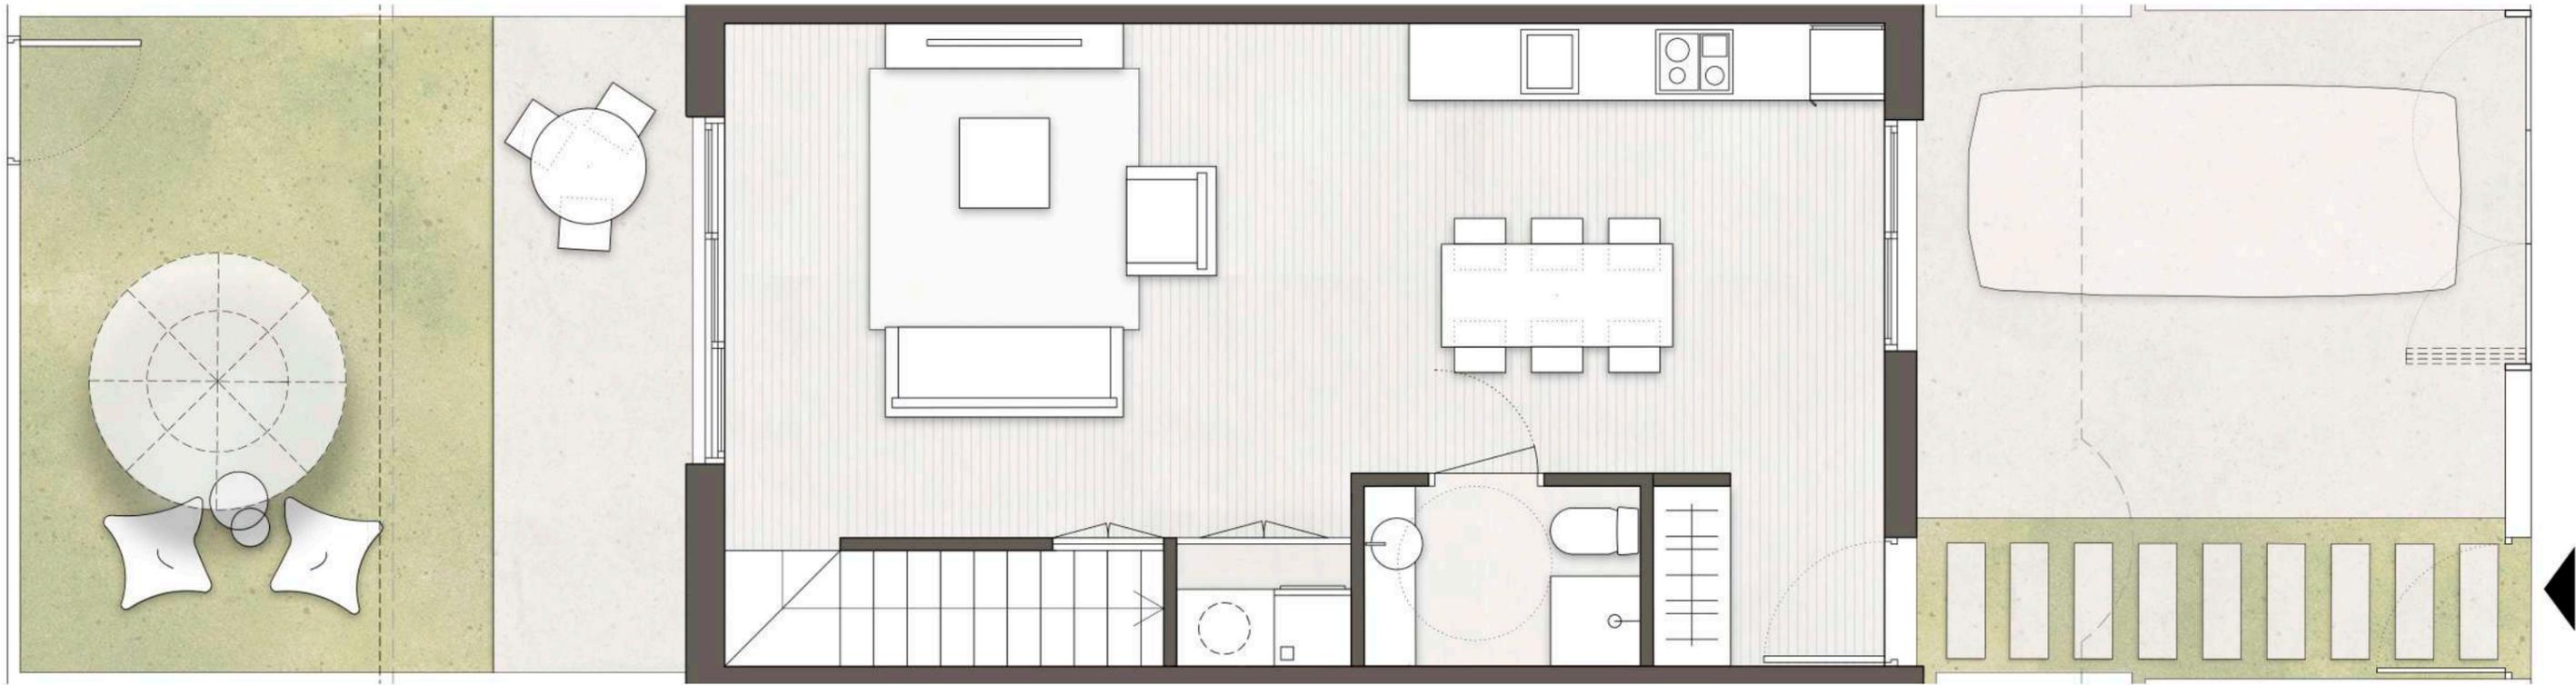

Creativity
Aurum

VIVIENDA TIPO 2 - Nº 6

PLANTA BAJA


SUPERFICIES CONSTRUIDAS 112,00 m²
 (INCLUIDO PORCHE CUBIERTO)

JARDÍN, TERRAZA Y SOLARIUM..... 124,35 m²



FUSTER

* Estas imágenes no tienen valor contractual y podrán experimentar variaciones por exigencias técnicas, legales, administrativas sin que ello implique menoscabo del nivel de calidades.

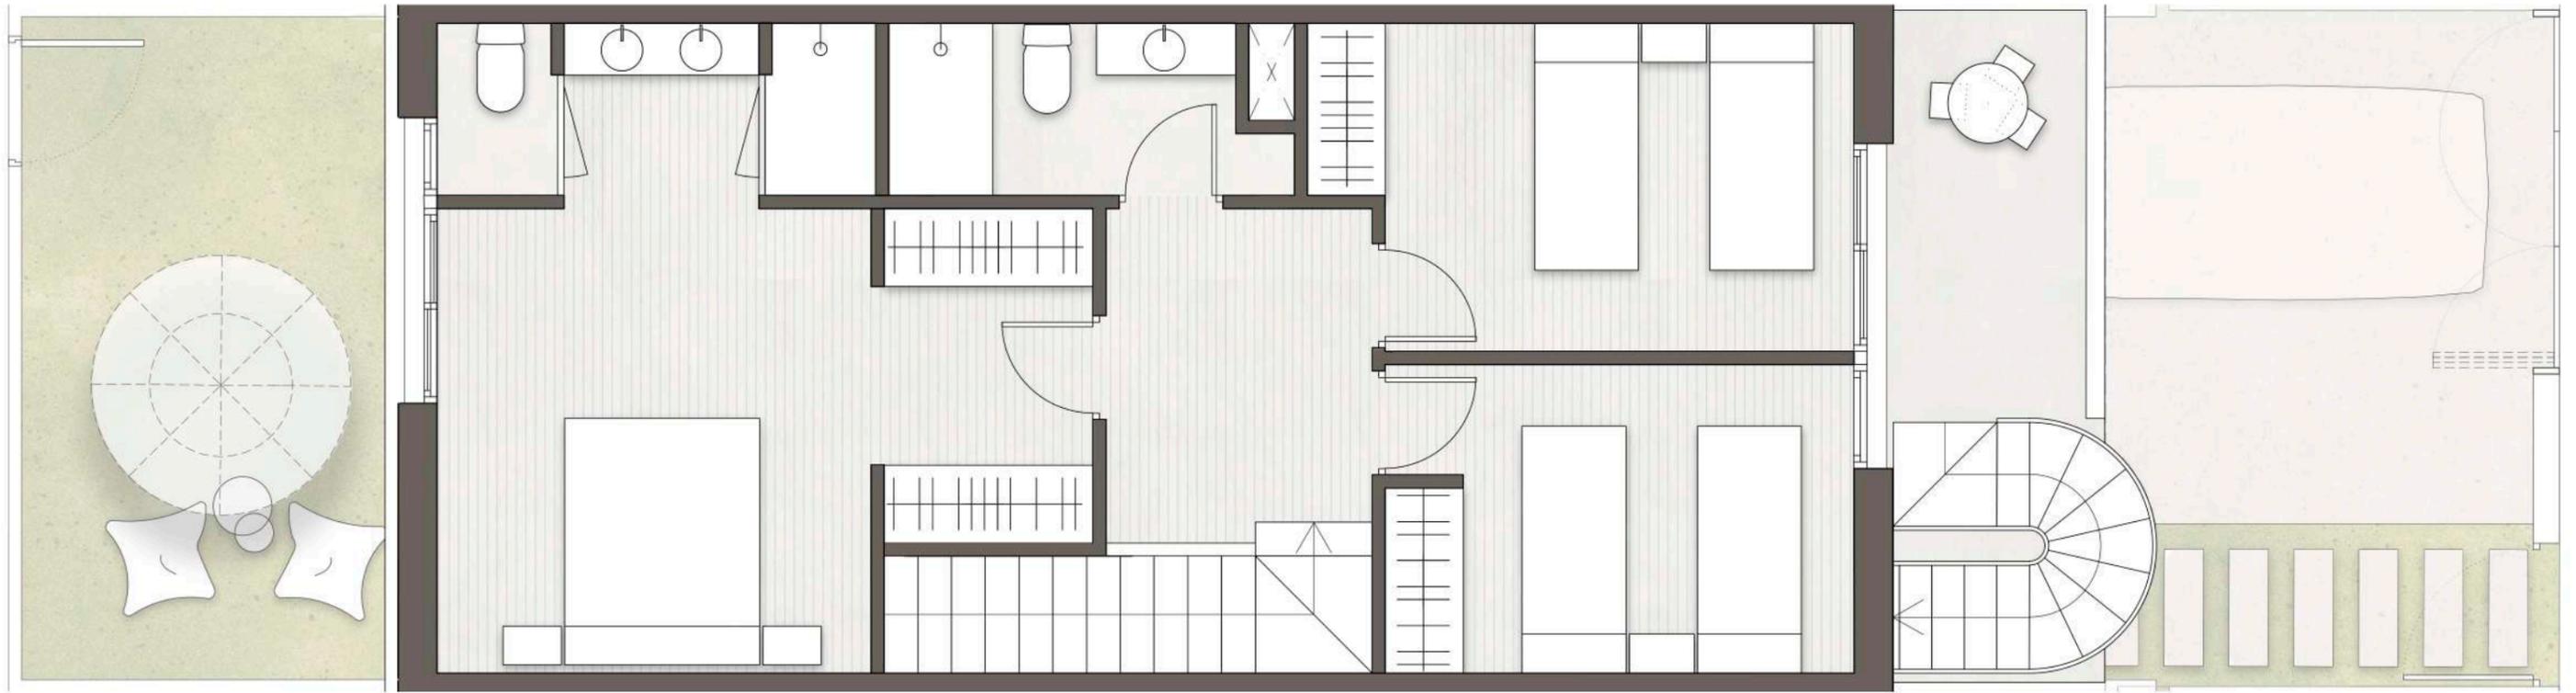

Creativity
Aurum

VIVIENDA TIPO 2 - Nº 6


PLANTA PRIMERA

| | |
|---|-----------------------|
| SUPERFICIES CONSTRUIDAS (INCLUIDO PORCHE CUBIERTO) | 112,00 m ² |
| JARDÍN, TERRAZA Y SOLARIUM..... | 124,35 m ² |



FUSTER

* Estas imágenes no tienen valor contractual y podrán experimentar variaciones por exigencias técnicas, legales, administrativas sin que ello implique menoscabo del nivel de calidades.

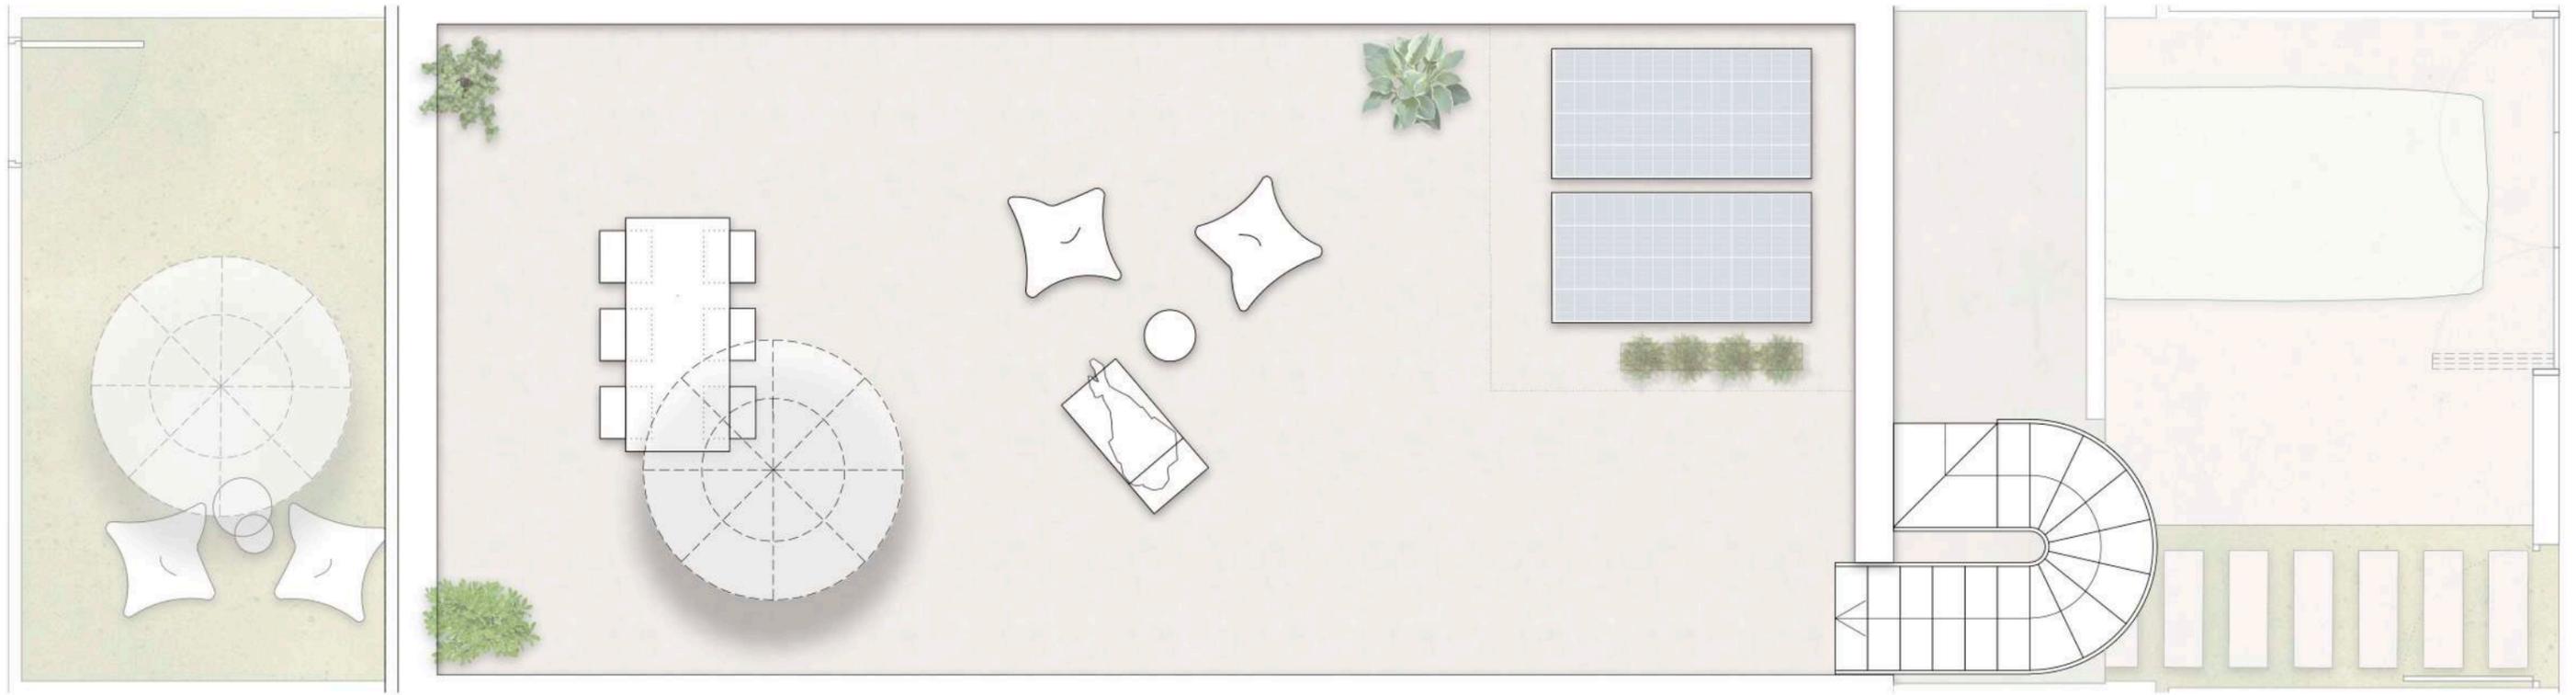

Creativity
Aurum

VIVIENDA TIPO 2 - Nº 6


PLANTA SOLÁRIUM

| | |
|---|-----------------------|
| SUPERFICIES CONSTRUIDAS (INCLUIDO PORCHE CUBIERTO) | 112,00 m ² |
| JARDÍN, TERRAZA Y SOLARIUM..... | 125,35 m ² |



FUSTER

* Estas imágenes no tienen valor contractual y podrán experimentar variaciones por exigencias técnicas, legales, administrativas sin que ello implique menoscabo del nivel de calidades.

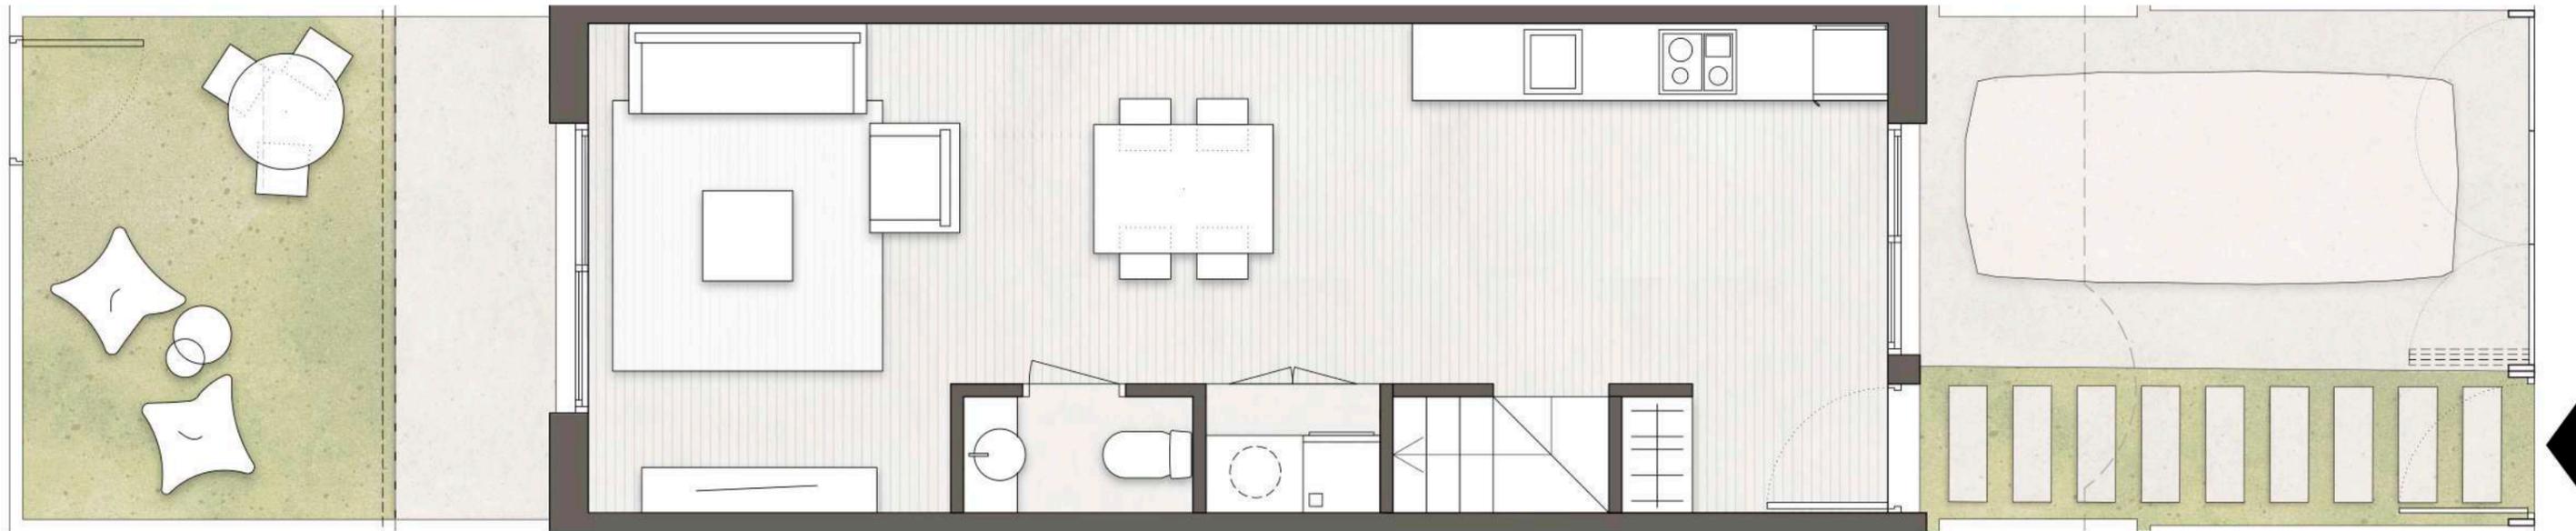

Creativity
Aurum

VIVIENDA TIPO 2 - Nº 7


PLANTA BAJA

| | |
|---|----------------------|
| SUPERFICIES CONSTRUIDAS (INCLUIDO PORCHE CUBIERTO) | 91,10 m ² |
| JARDÍN, TERRAZA Y SOLARIUM | 92,05 m ² |



FUSTER

* Estas imágenes no tienen valor contractual y podrán experimentar variaciones por exigencias técnicas, legales, administrativas sin que ello implique menoscabo del nivel de calidades.

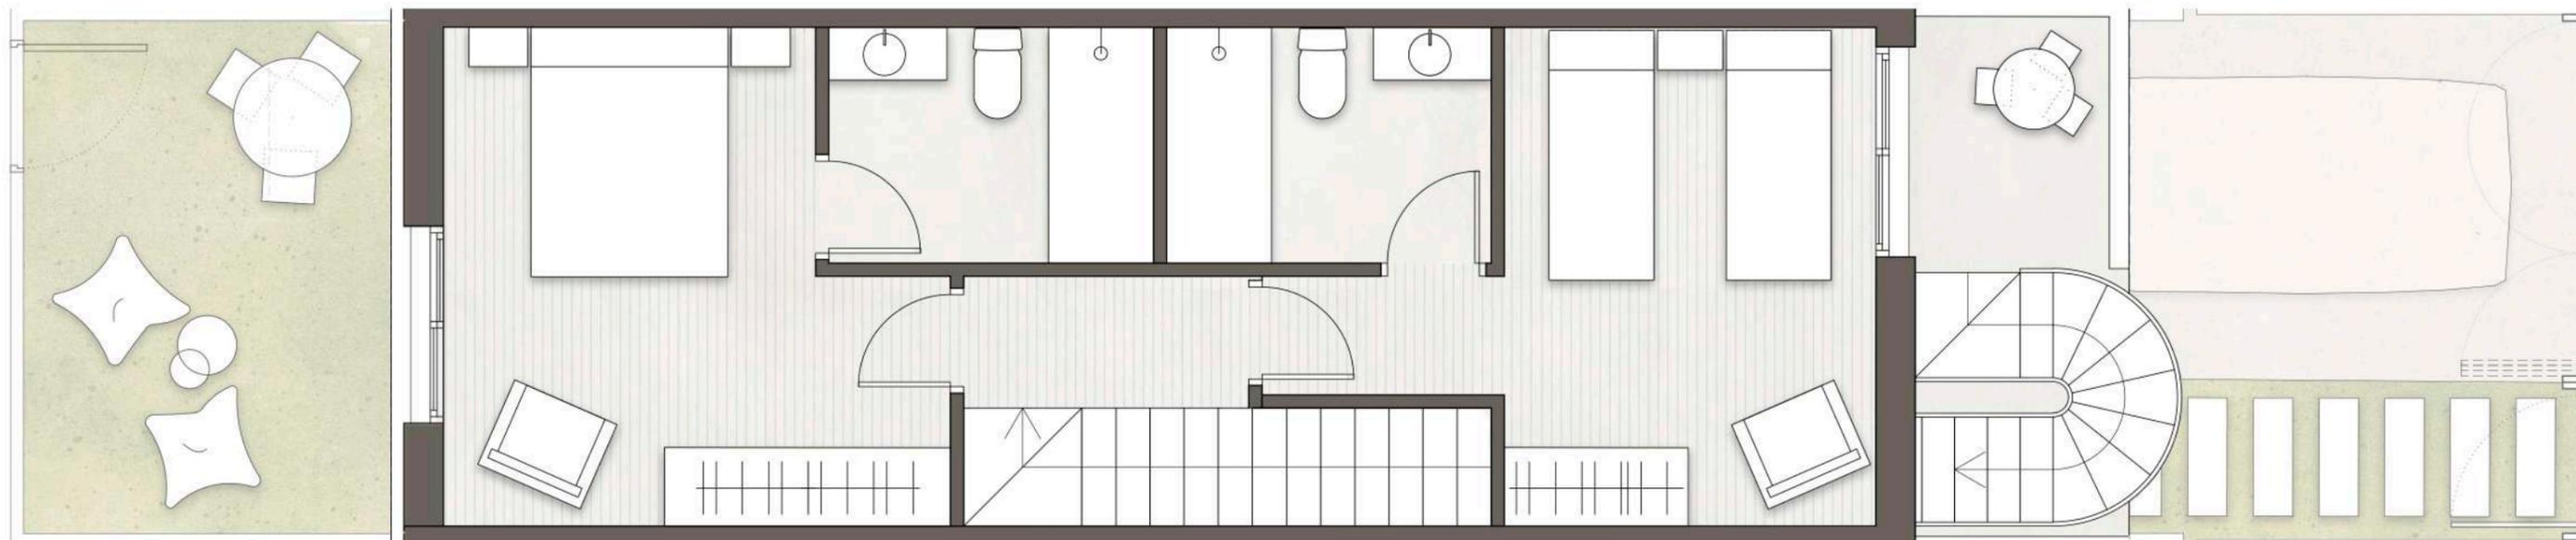

Creativity
Aurum

VIVIENDA TIPO 2 - Nº 7


PLANTA PRIMERA

| | | |
|---|-------|----------------------|
| SUPERFICIES CONSTRUIDAS (INCLUIDO PORCHE CUBIERTO) | | 91,10 m ² |
| JARDÍN, TERRAZA Y SOLARIUM..... | | 92,05 m ² |



FUSTER

* Estas imágenes no tienen valor contractual y podrán experimentar variaciones por exigencias técnicas, legales, administrativas sin que ello implique menoscabo del nivel de calidades.

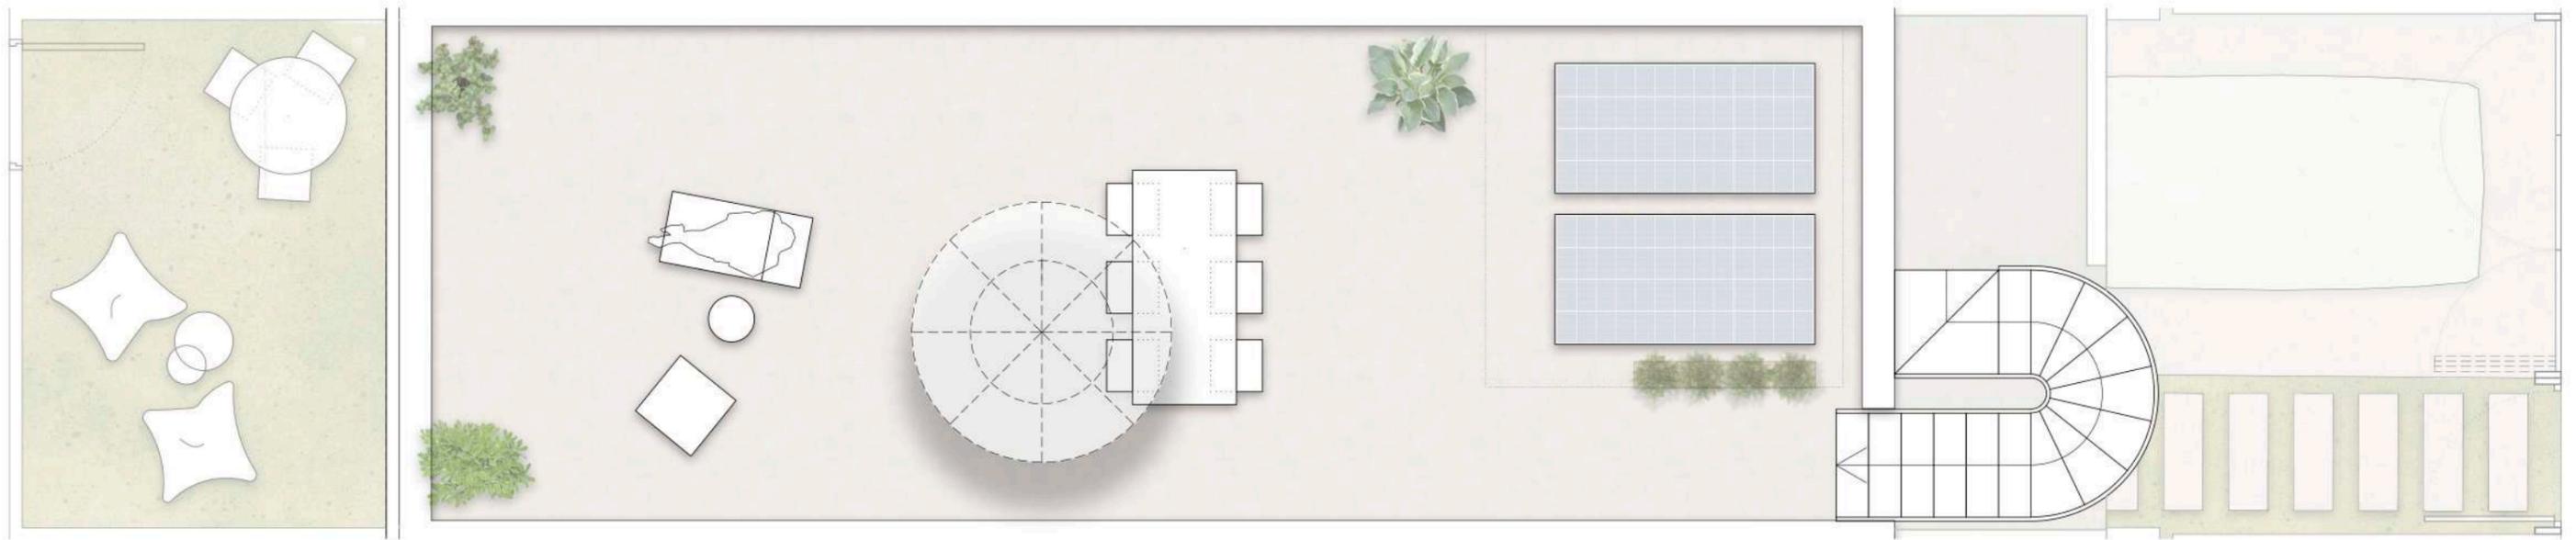

Creativity
Aurum

VIVIENDA TIPO 2 - Nº 7


PLANTA SOLÁRIUM

| | |
|---|----------------------|
| SUPERFICIES CONSTRUIDAS (INCLUIDO PORCHE CUBIERTO) | 91,10 m ² |
| JARDÍN, TERRAZA Y SOLARIUM | 92,05 m ² |



FUSTER

* Estas imágenes no tienen valor contractual y podrán experimentar variaciones por exigencias técnicas, legales, administrativas sin que ello implique menoscabo del nivel de calidades.

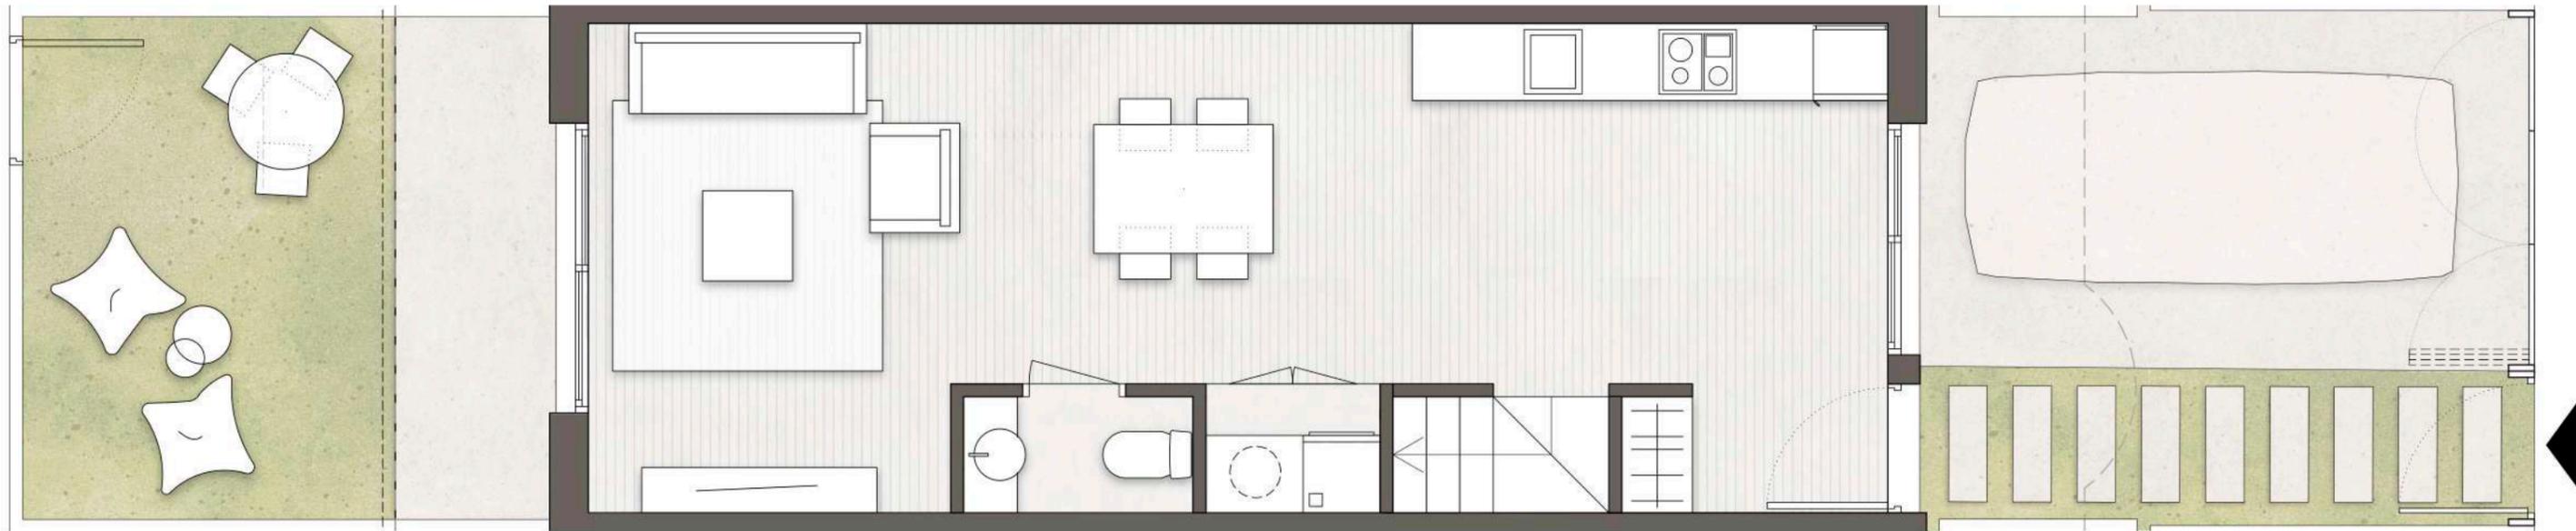

Creativity
Aurum

VIVIENDA TIPO 2 - Nº 8


PLANTA BAJA

| | |
|---|----------------------|
| SUPERFICIES CONSTRUIDAS (INCLUIDO PORCHE CUBIERTO) | 91,10 m ² |
| JARDÍN, TERRAZA Y SOLARIUM | 91,65 m ² |



FUSTER

* Estas imágenes no tienen valor contractual y podrán experimentar variaciones por exigencias técnicas, legales, administrativas sin que ello implique menoscabo del nivel de calidades.

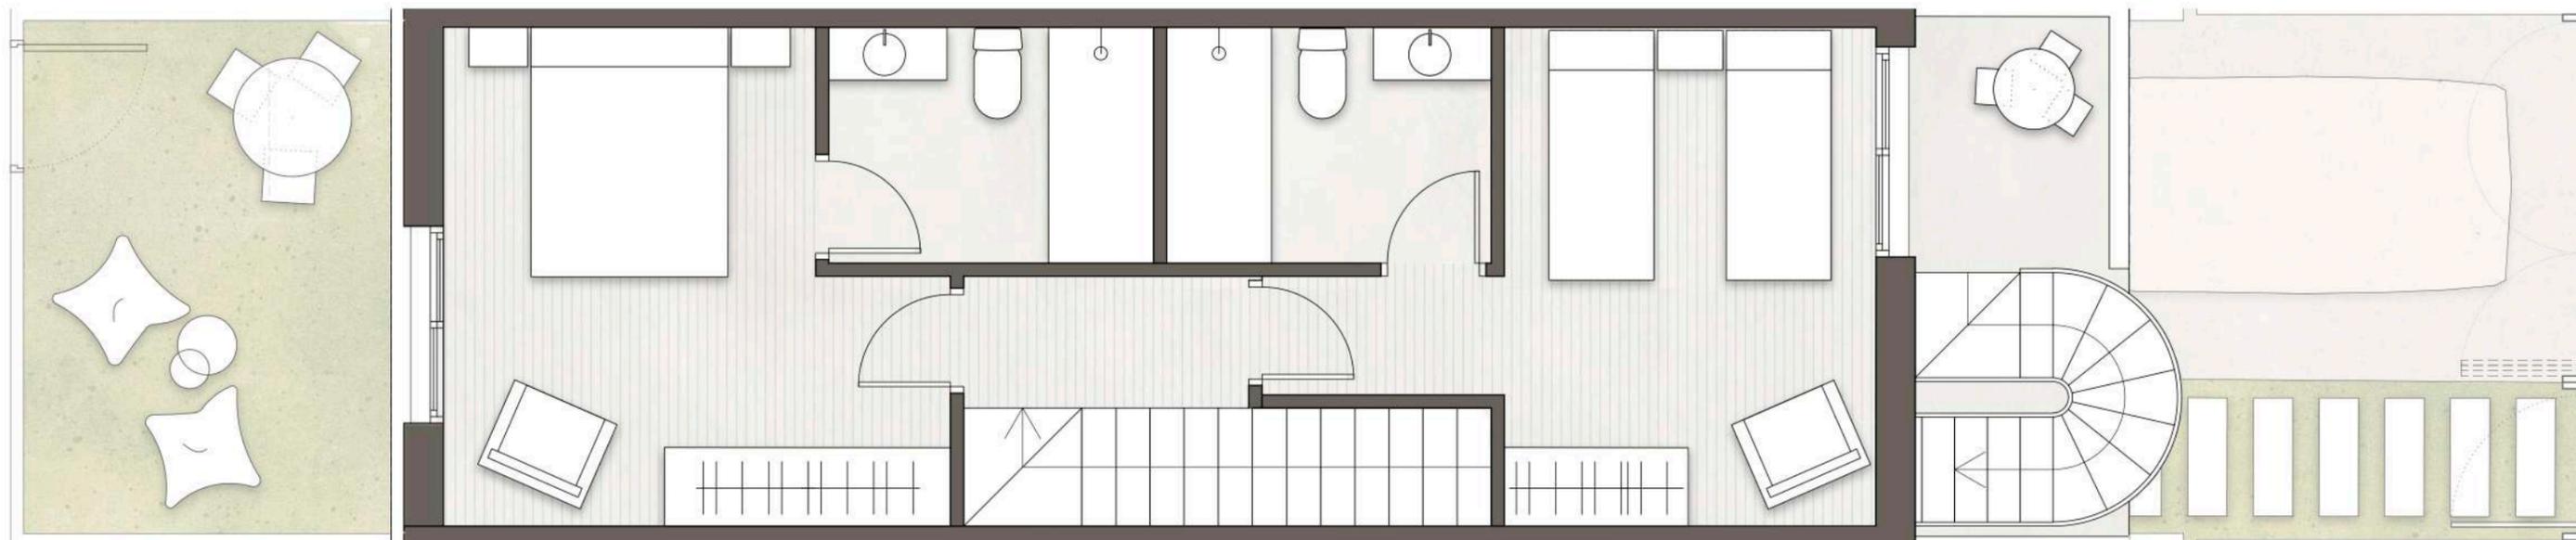

Creativity
Aurum

VIVIENDA TIPO 2 - Nº 8


PLANTA PRIMERA

| | |
|---|----------------------|
| SUPERFICIES CONSTRUIDAS (INCLUIDO PORCHE CUBIERTO) | 91,10 m ² |
| JARDÍN, TERRAZA Y SOLARIUM | 91,65 m ² |



FUSTER

* Estas imágenes no tienen valor contractual y podrán experimentar variaciones por exigencias técnicas, legales, administrativas sin que ello implique menoscabo del nivel de calidades.

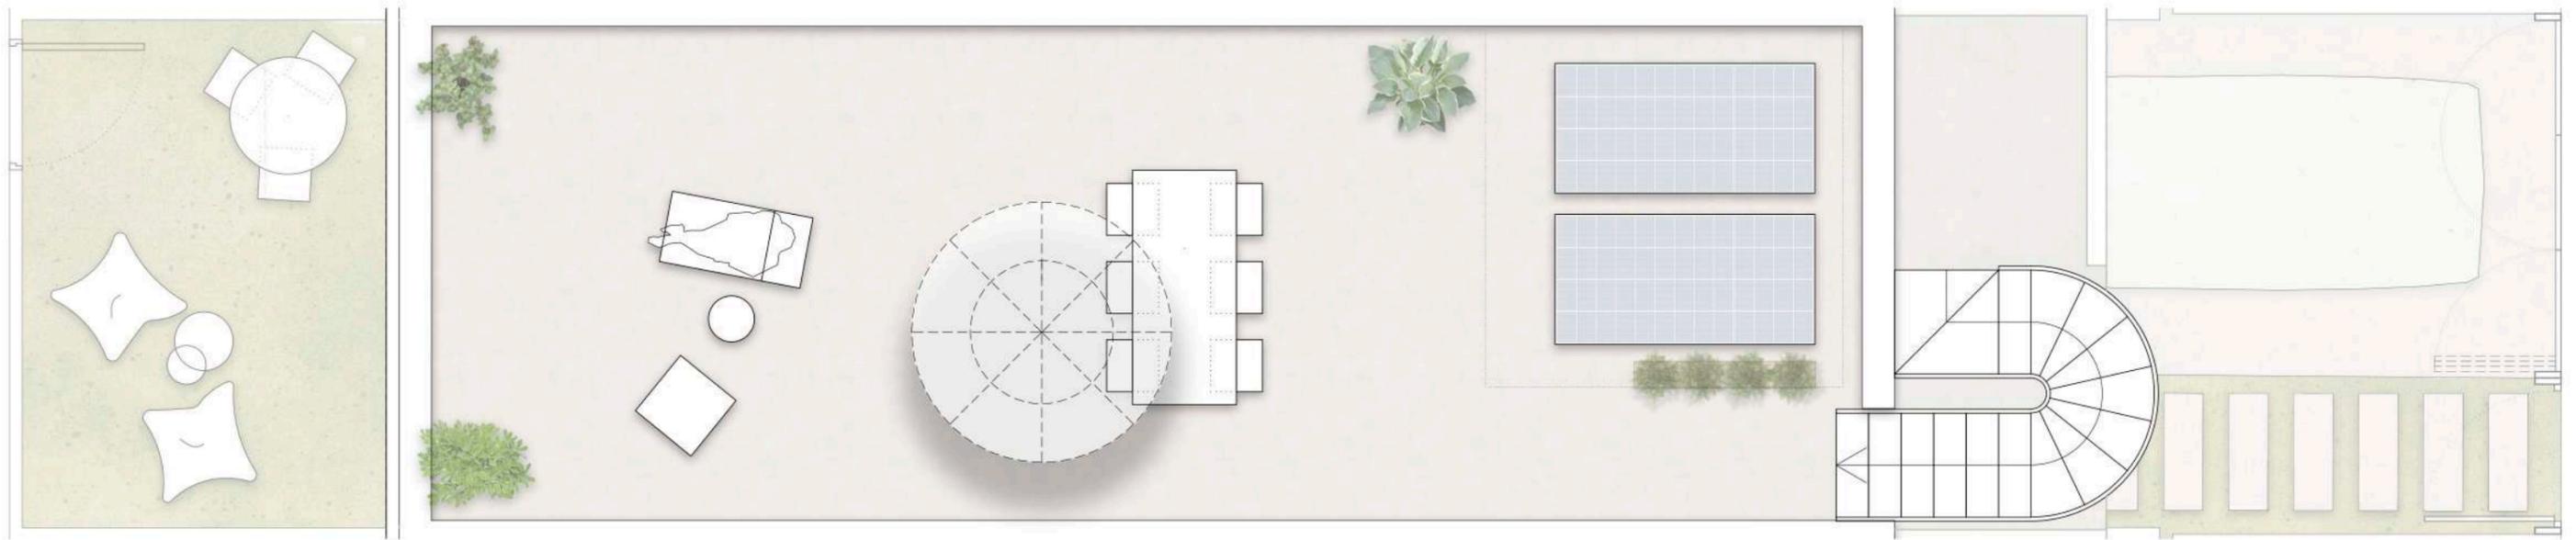

Creativity
Aurum

VIVIENDA TIPO 2 - Nº 8


PLANTA SOLÁRIUM

| | |
|---|----------------------|
| SUPERFICIES CONSTRUIDAS (INCLUIDO PORCHE CUBIERTO) | 91,10 m ² |
| JARDÍN, TERRAZA Y SOLARIUM | 91,65 m ² |



FUSTER

* Estas imágenes no tienen valor contractual y podrán experimentar variaciones por exigencias técnicas, legales, administrativas sin que ello implique menoscabo del nivel de calidades.

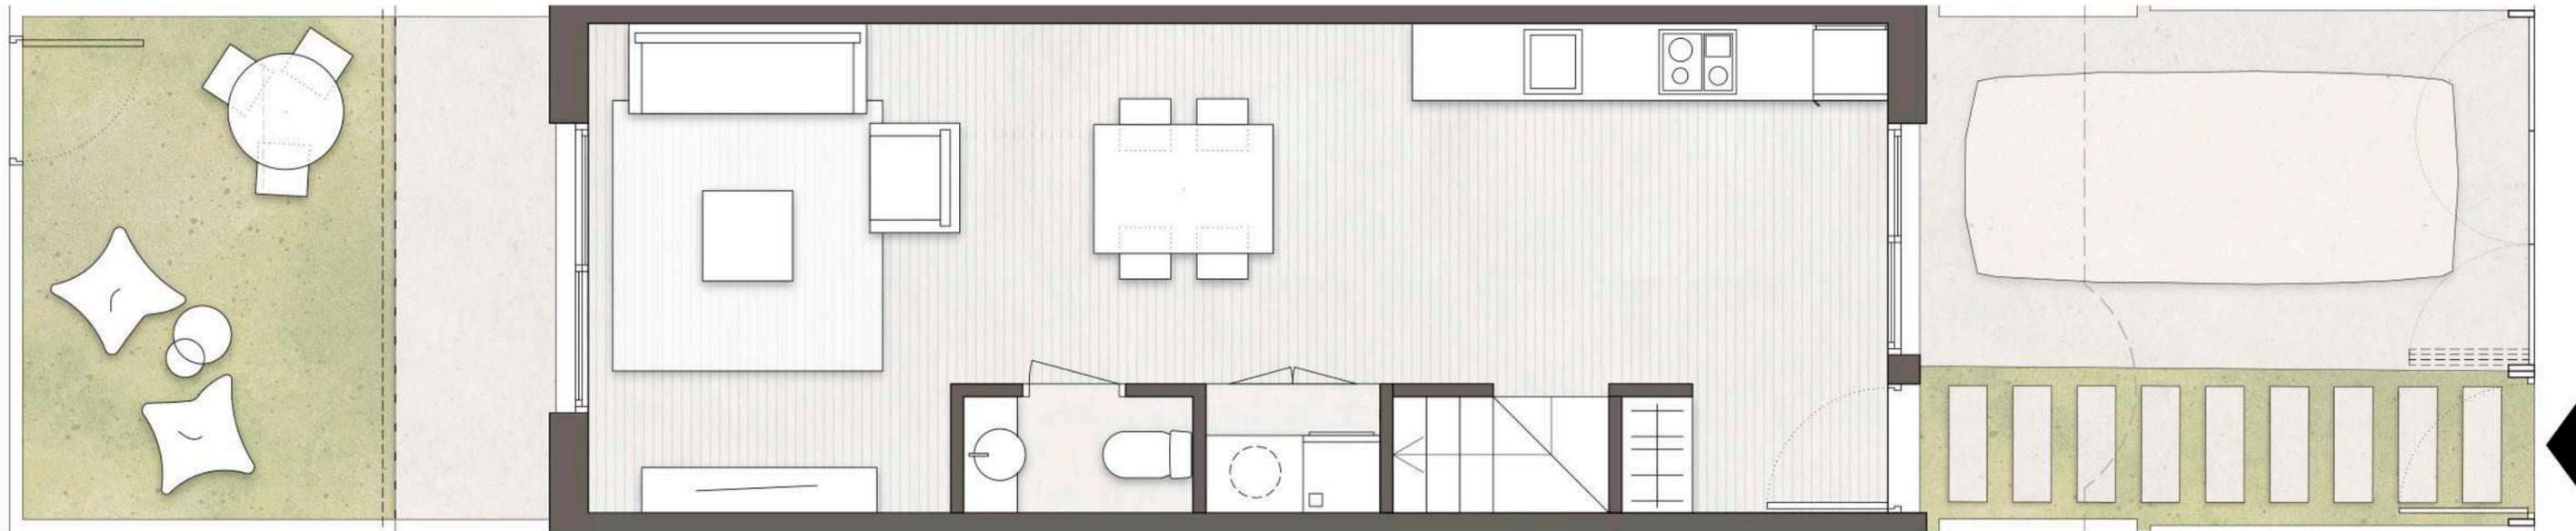

Creativity
Aurum

VIVIENDA TIPO 2 - Nº 9


PLANTA BAJA

| | |
|---|----------------------|
| SUPERFICIES CONSTRUIDAS (INCLUIDO PORCHE CUBIERTO) | 91,10 m ² |
| JARDÍN, TERRAZA Y SOLARIUM | 91,45 m ² |



FUSTER

* Estas imágenes no tienen valor contractual y podrán experimentar variaciones por exigencias técnicas, legales, administrativas sin que ello implique menoscabo del nivel de calidades.

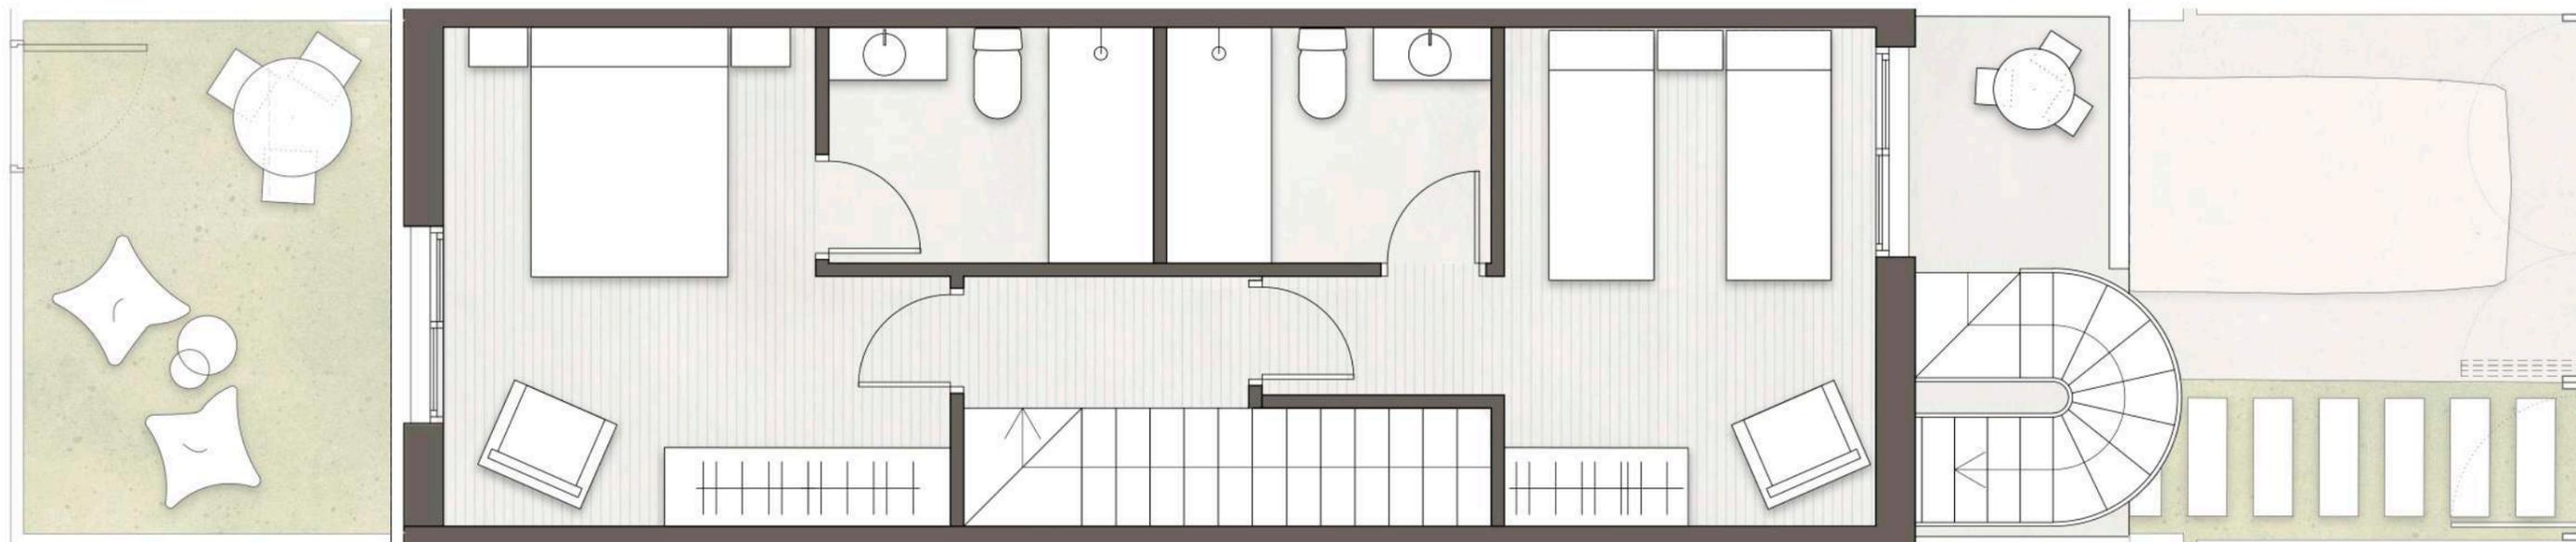

Creativity
Aurum

VIVIENDA TIPO 2 - Nº 9


PLANTA PRIMERA

| | |
|---|----------------------|
| SUPERFICIES CONSTRUIDAS (INCLUIDO PORCHE CUBIERTO) | 91,10 m ² |
| JARDÍN, TERRAZA Y SOLARIUM | 91,45 m ² |



FUSTER

* Estas imágenes no tienen valor contractual y podrán experimentar variaciones por exigencias técnicas, legales, administrativas sin que ello implique menoscabo del nivel de calidades.

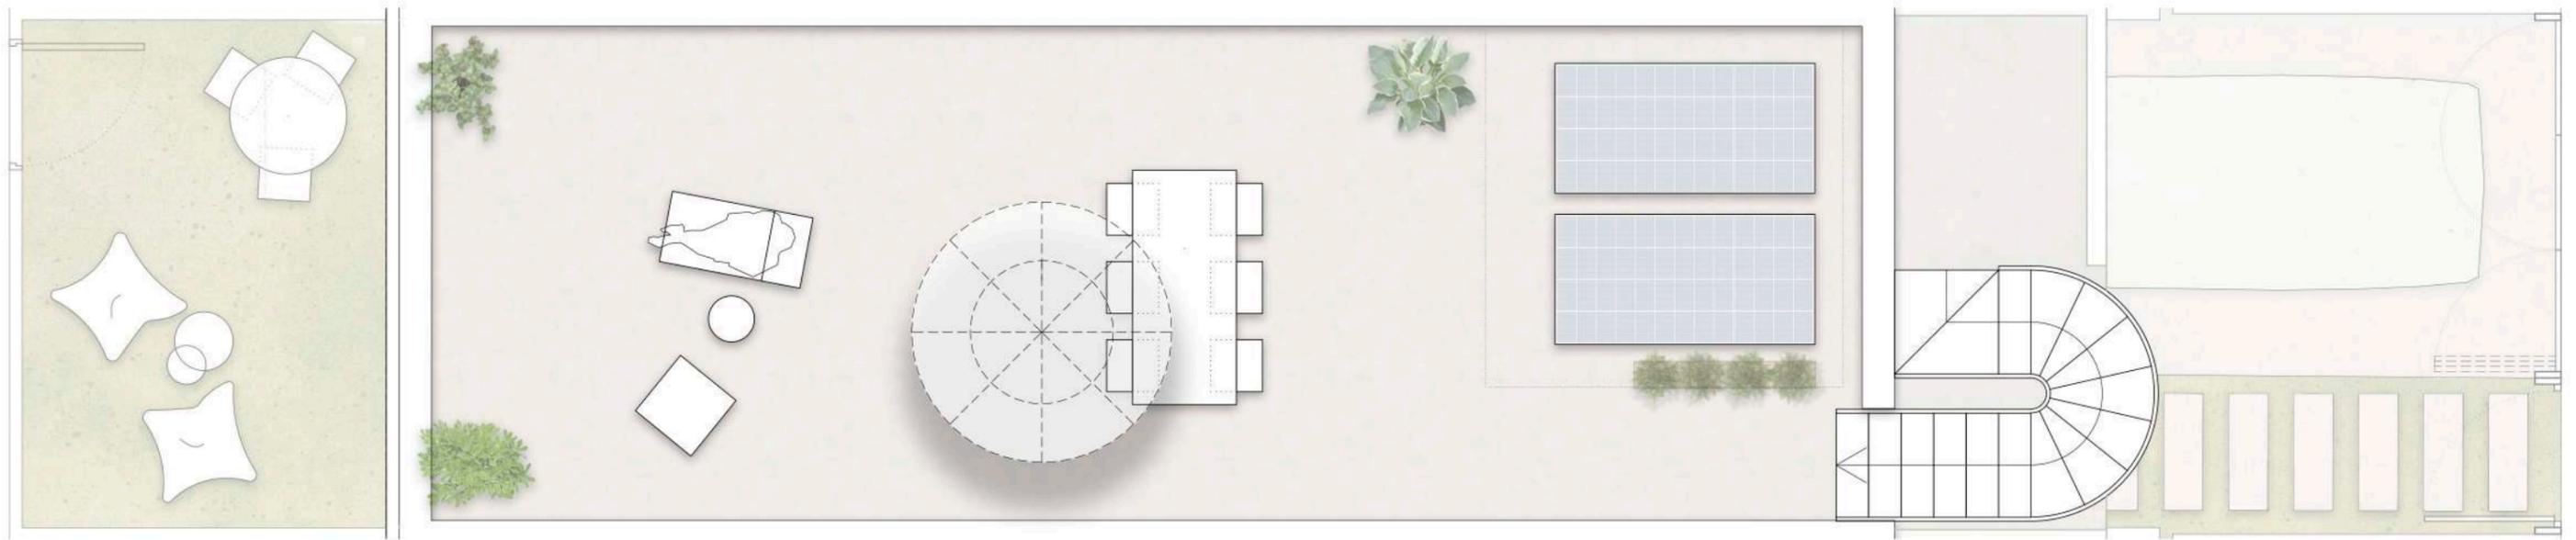

Creativity
Aurum

VIVIENDA TIPO 2 - Nº 9


PLANTA SOLÁRIUM

| | |
|---|----------------------|
| SUPERFICIES CONSTRUIDAS (INCLUIDO PORCHE CUBIERTO) | 91,10 m ² |
| JARDÍN, TERRAZA Y SOLARIUM | 91,45 m ² |



FUSTER

* Estas imágenes no tienen valor contractual y podrán experimentar variaciones por exigencias técnicas, legales, administrativas sin que ello implique menoscabo del nivel de calidades.

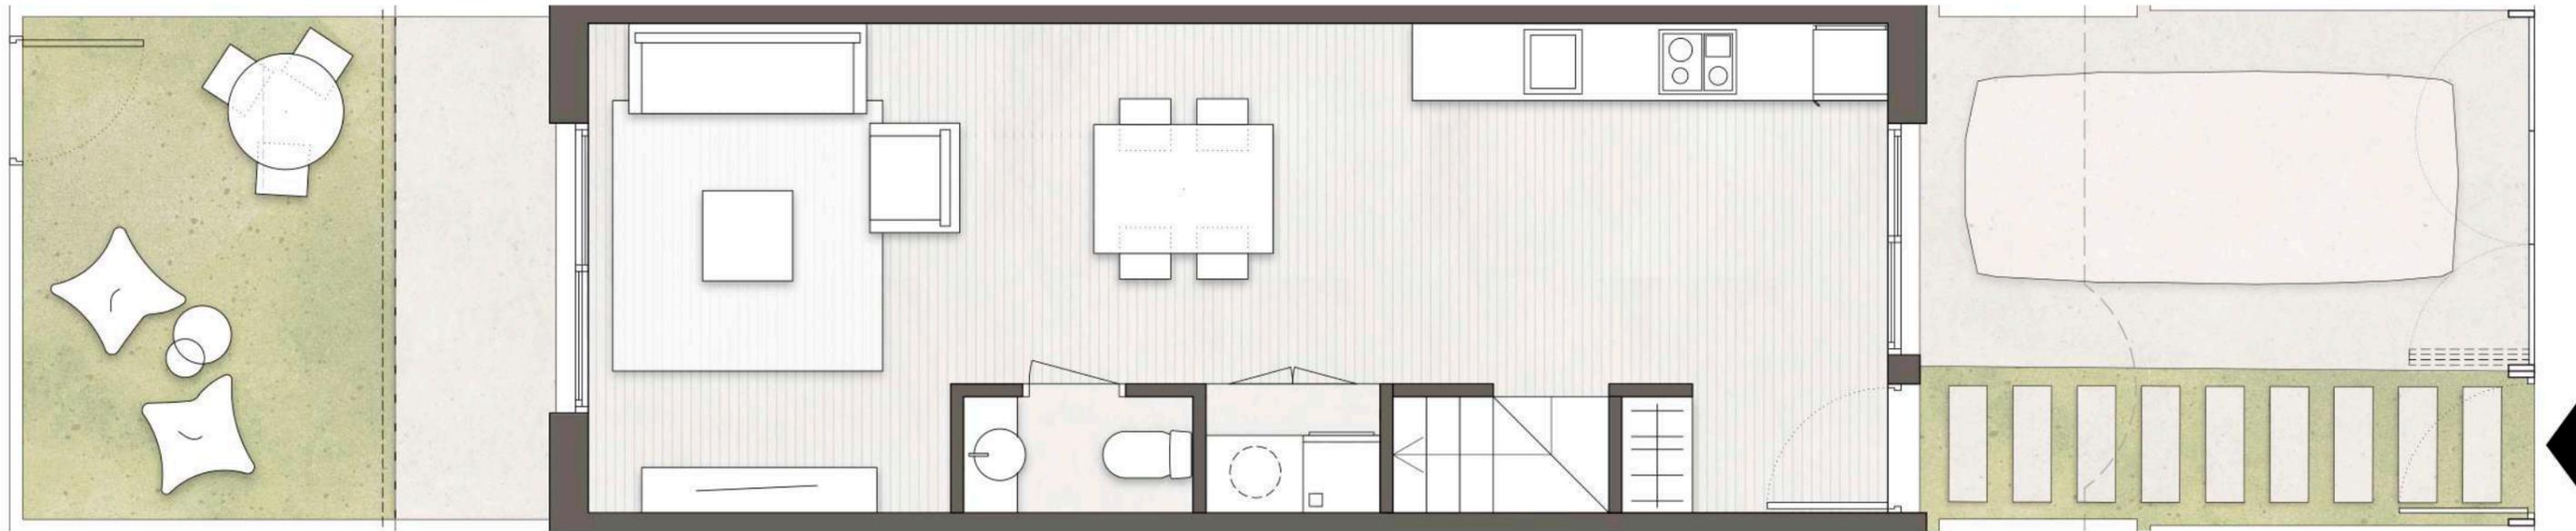

Creativity
Aurum

VIVIENDA TIPO 2 - Nº 10


PLANTA BAJA

| | |
|---|----------------------|
| SUPERFICIES CONSTRUIDAS (INCLUIDO PORCHE CUBIERTO) | 91,10 m ² |
| JARDÍN, TERRAZA Y SOLARIUM | 91,30 m ² |



FUSTER

* Estas imágenes no tienen valor contractual y podrán experimentar variaciones por exigencias técnicas, legales, administrativas sin que ello implique menoscabo del nivel de calidades.

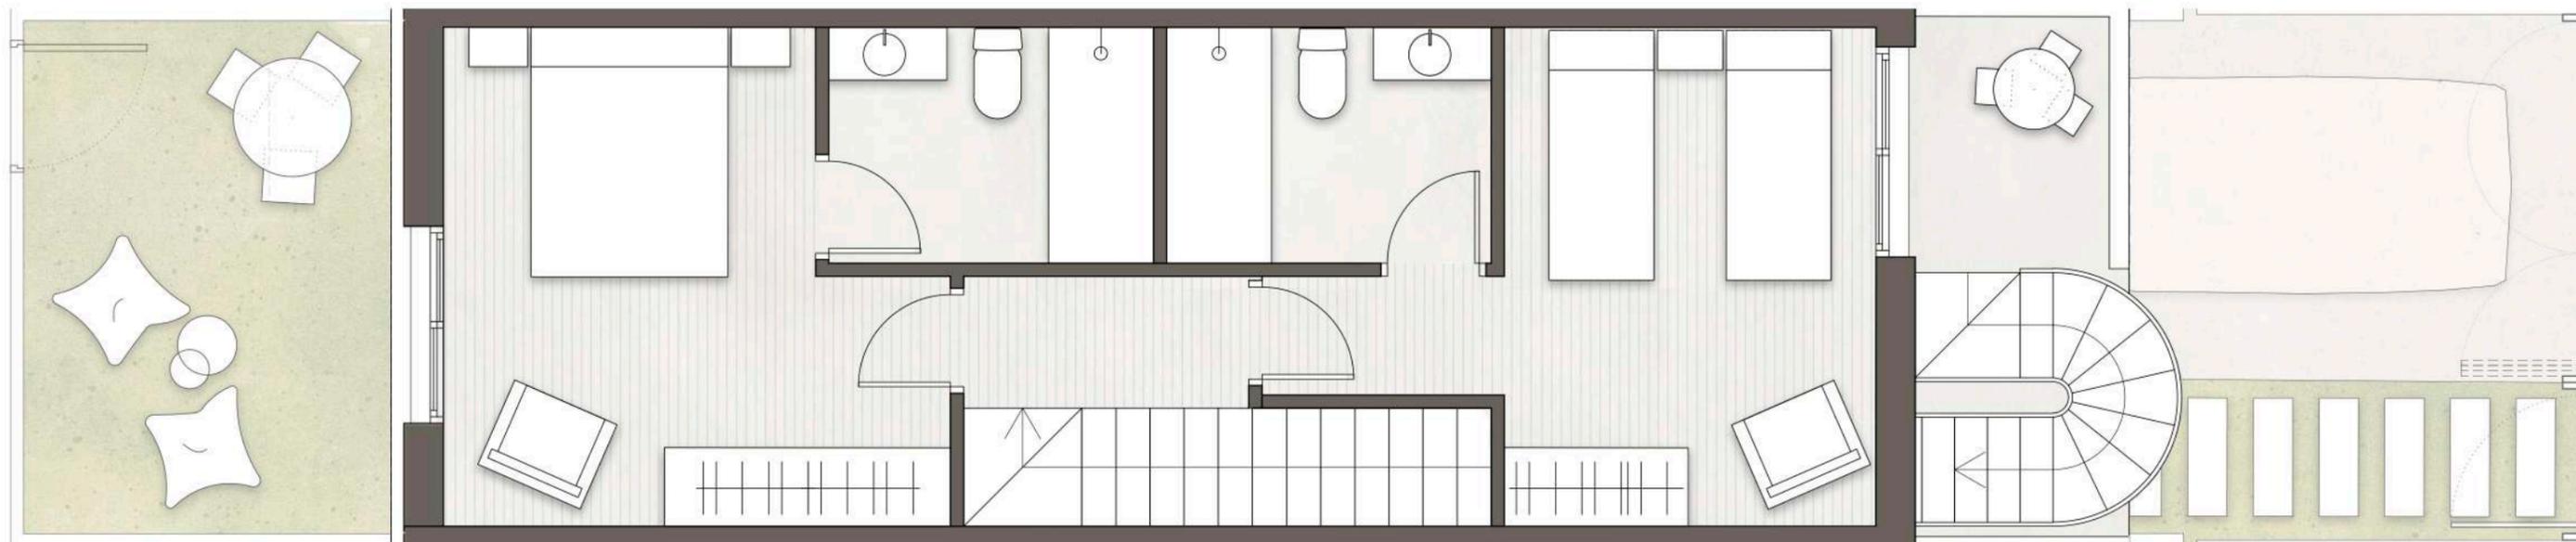


Creativity
Aurum

VIVIENDA TIPO 2 - Nº 10


PLANTA PRIMERA

| | |
|---|----------------------|
| SUPERFICIES CONSTRUIDAS (INCLUIDO PORCHE CUBIERTO) | 91,10 m ² |
| JARDÍN, TERRAZA Y SOLARIUM | 91,30 m ² |

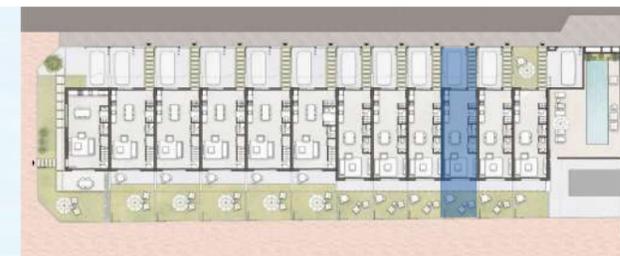

FUSTER

* Estas imágenes no tienen valor contractual y podrán experimentar variaciones por exigencias técnicas, legales, administrativas sin que ello implique menoscabo del nivel de calidades.

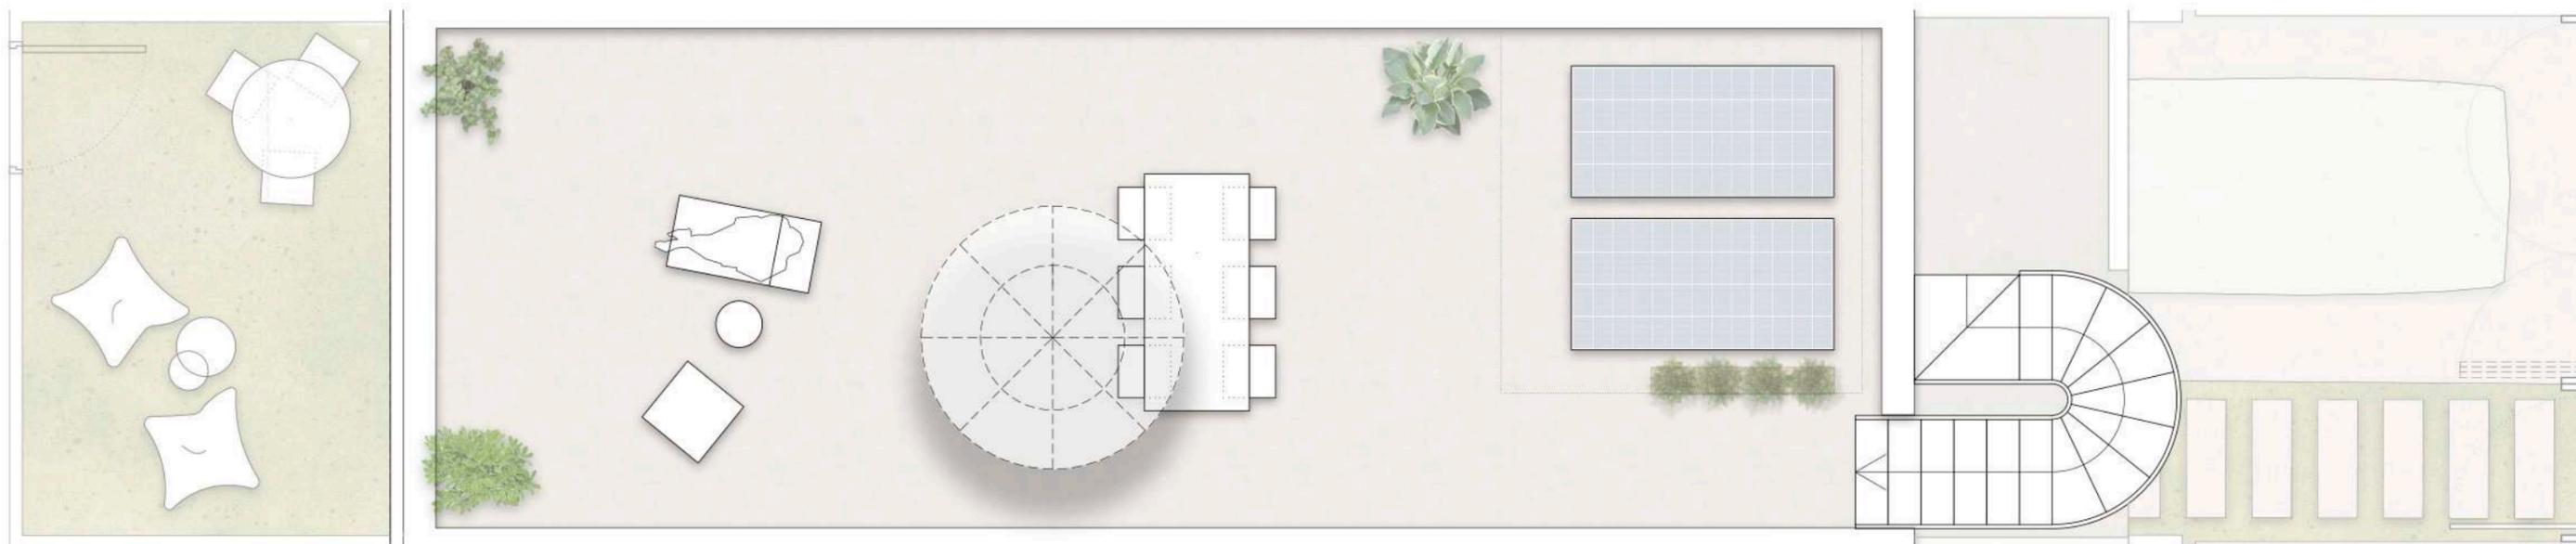


Creativity
Aurum

VIVIENDA TIPO 2 - Nº 10


PLANTA SOLÁRIUM

| | |
|---|----------------------|
| SUPERFICIES CONSTRUIDAS (INCLUIDO PORCHE CUBIERTO) | 91,10 m ² |
| JARDÍN, TERRAZA Y SOLARIUM | 91,30 m ² |

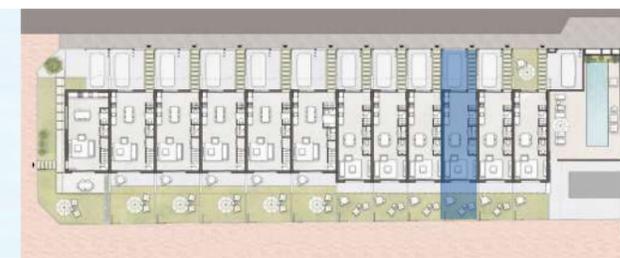

FUSTER

* Estas imágenes no tienen valor contractual y podrán experimentar variaciones por exigencias técnicas, legales, administrativas sin que ello implique menoscabo del nivel de calidades.

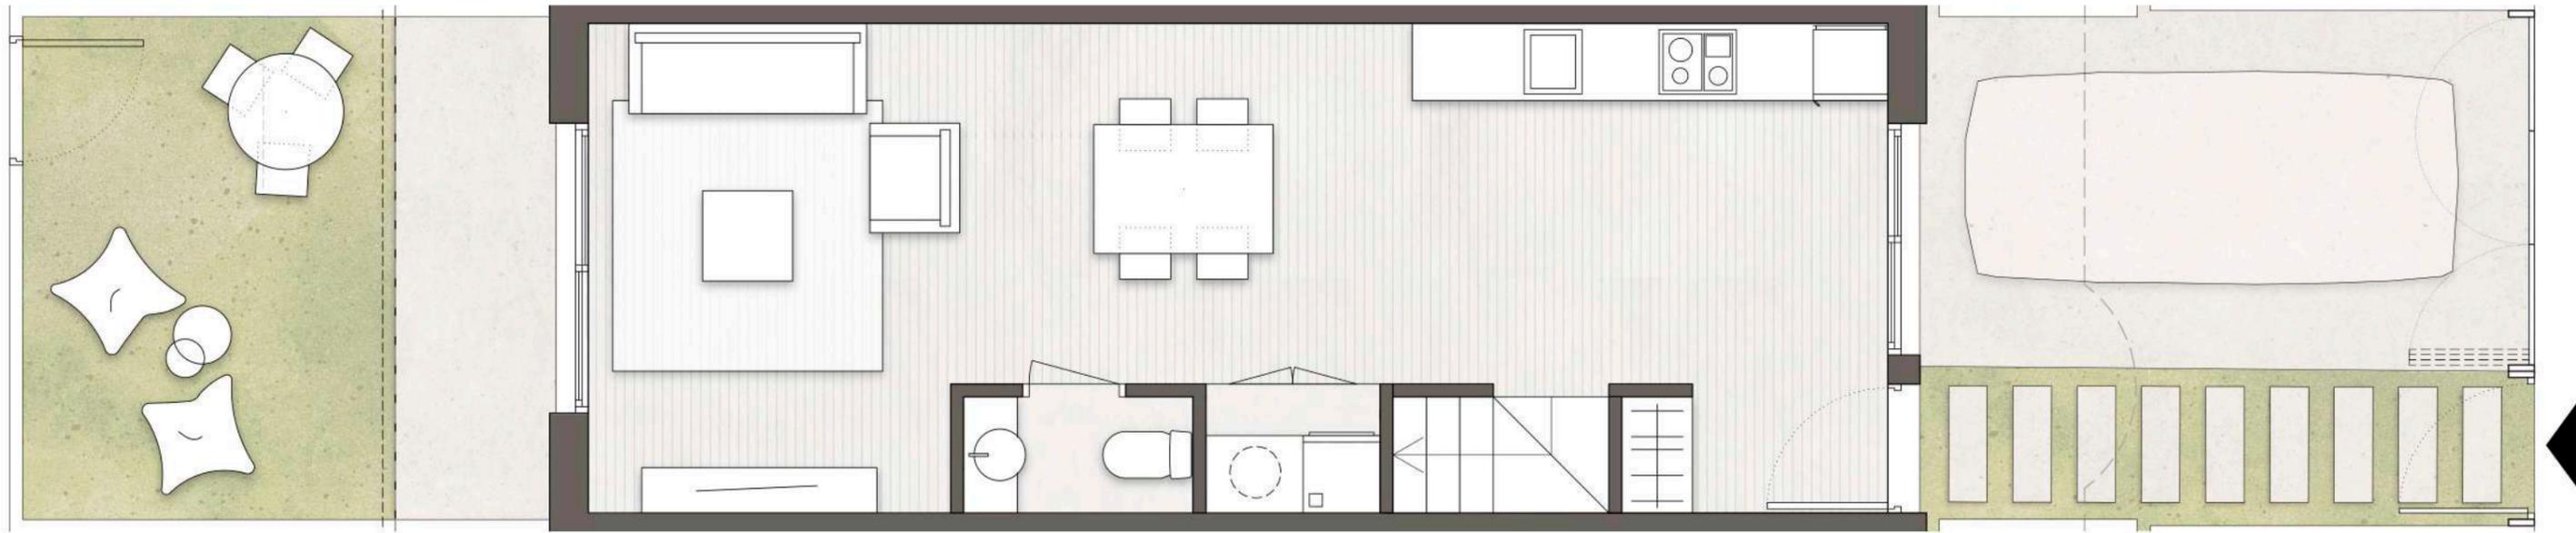


Creativity
Aurum

VIVIENDA TIPO 2 - Nº 11


PLANTA BAJA

| | |
|---|----------------------|
| SUPERFICIES CONSTRUIDAS (INCLUIDO PORCHE CUBIERTO) | 91,10 m ² |
| JARDÍN, TERRAZA Y SOLARIUM | 91,15 m ² |

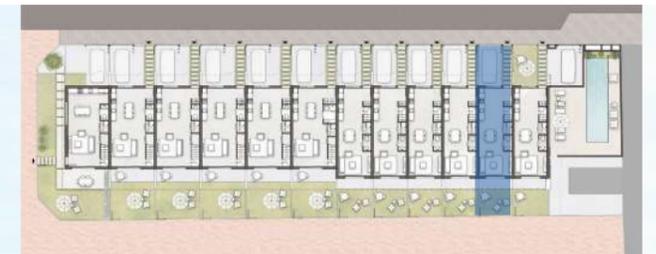

FUSTER

* Estas imágenes no tienen valor contractual y podrán experimentar variaciones por exigencias técnicas, legales, administrativas sin que ello implique menoscabo del nivel de calidades.

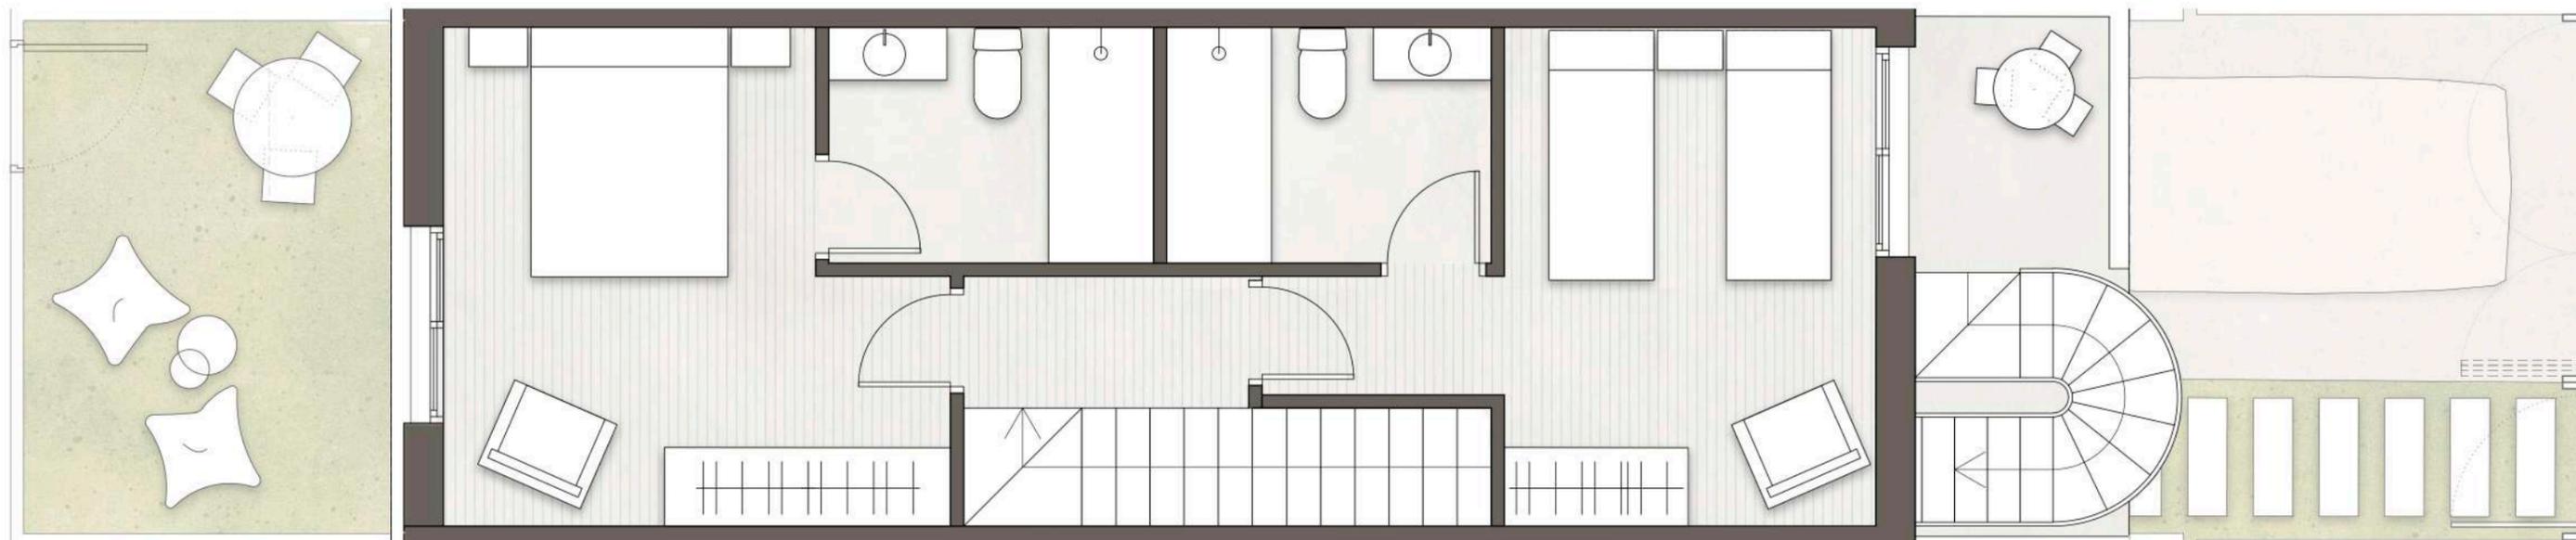


Creativity
Aurum

VIVIENDA TIPO 2 - Nº 11


PLANTA PRIMERA

| | |
|---|----------------------|
| SUPERFICIES CONSTRUIDAS (INCLUIDO PORCHE CUBIERTO) | 91,10 m ² |
| JARDÍN, TERRAZA Y SOLARIUM | 91,15 m ² |

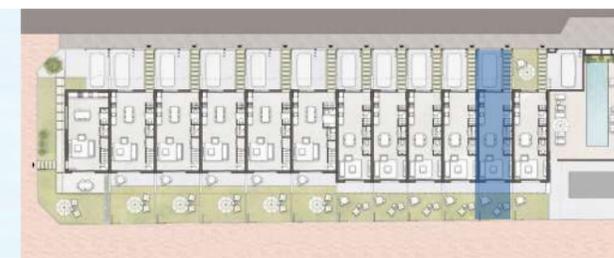

FUSTER

* Estas imágenes no tienen valor contractual y podrán experimentar variaciones por exigencias técnicas, legales, administrativas sin que ello implique menoscabo del nivel de calidades.

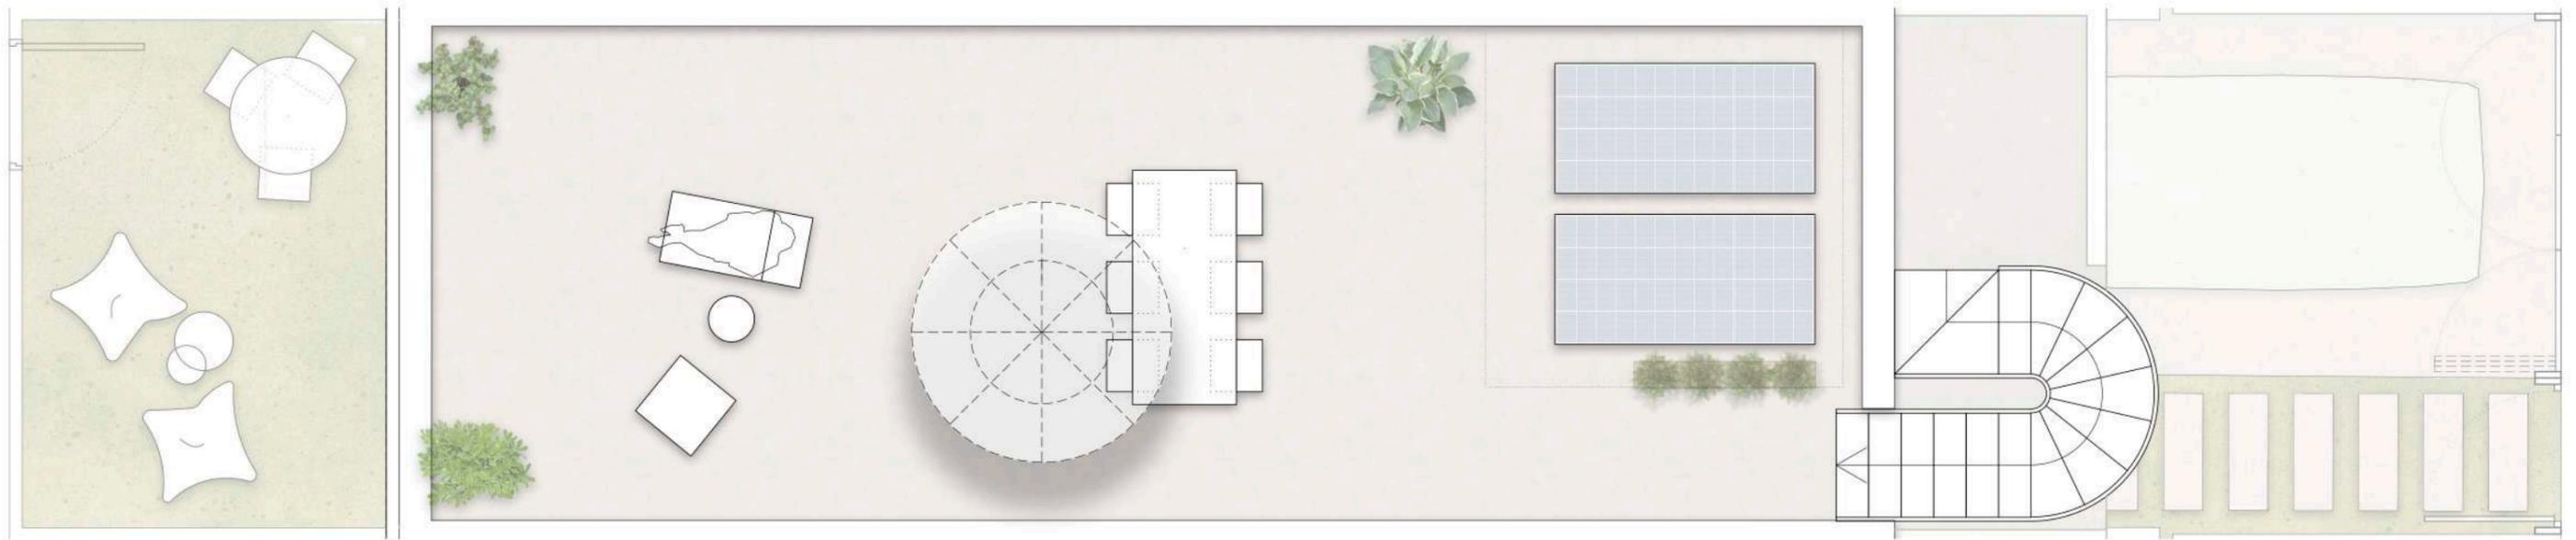


Creativity
Aurum

VIVIENDA TIPO 2 - Nº 11

PLANTA SOLÁRIUM

| | |
|---|----------------------|
| SUPERFICIES CONSTRUIDAS (INCLUIDO PORCHE CUBIERTO) | 91,10 m ² |
| JARDÍN, TERRAZA Y SOLARIUM | 91,15 m ² |

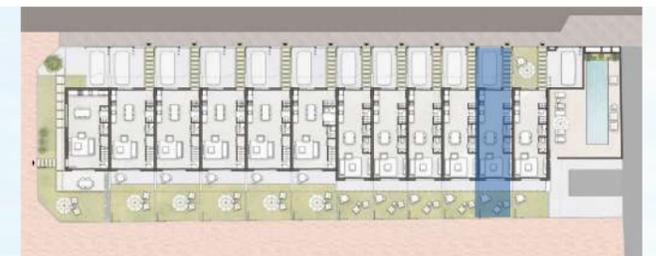

FUSTER


* Estas imágenes no tienen valor contractual y podrán experimentar variaciones por exigencias técnicas, legales, administrativas sin que ello implique menoscabo del nivel de calidades.



VIVIENDA TIPO 2 - Nº 12

PLANTA BAJA

| | |
|---|-----------------------|
| SUPERFICIES CONSTRUIDAS (INCLUIDO PORCHE CUBIERTO) | 93,50 m ² |
| JARDÍN, TERRAZA Y SOLARIUM..... | 112,25 m ² |

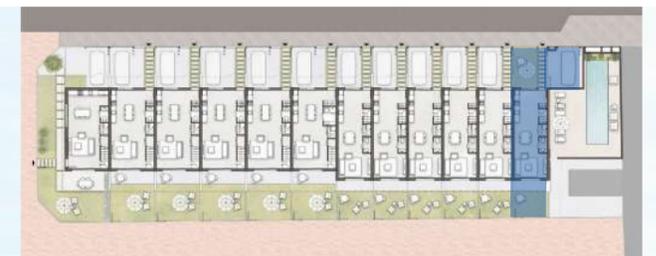




Creativity
Aurum


VIVIENDA TIPO 2 - Nº 12

PLANTA PRIMERA

| | |
|---|-----------------------|
| SUPERFICIES CONSTRUIDAS (INCLUIDO PORCHE CUBIERTO) | 93,50 m ² |
| JARDÍN, TERRAZA Y SOLARIUM..... | 112,25 m ² |

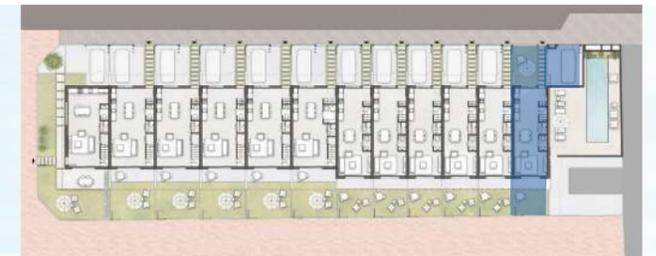

* Estas imágenes no tienen valor contractual y podrán experimentar variaciones por exigencias técnicas, legales, administrativas sin que ello implique menoscabo del nivel de calidades.

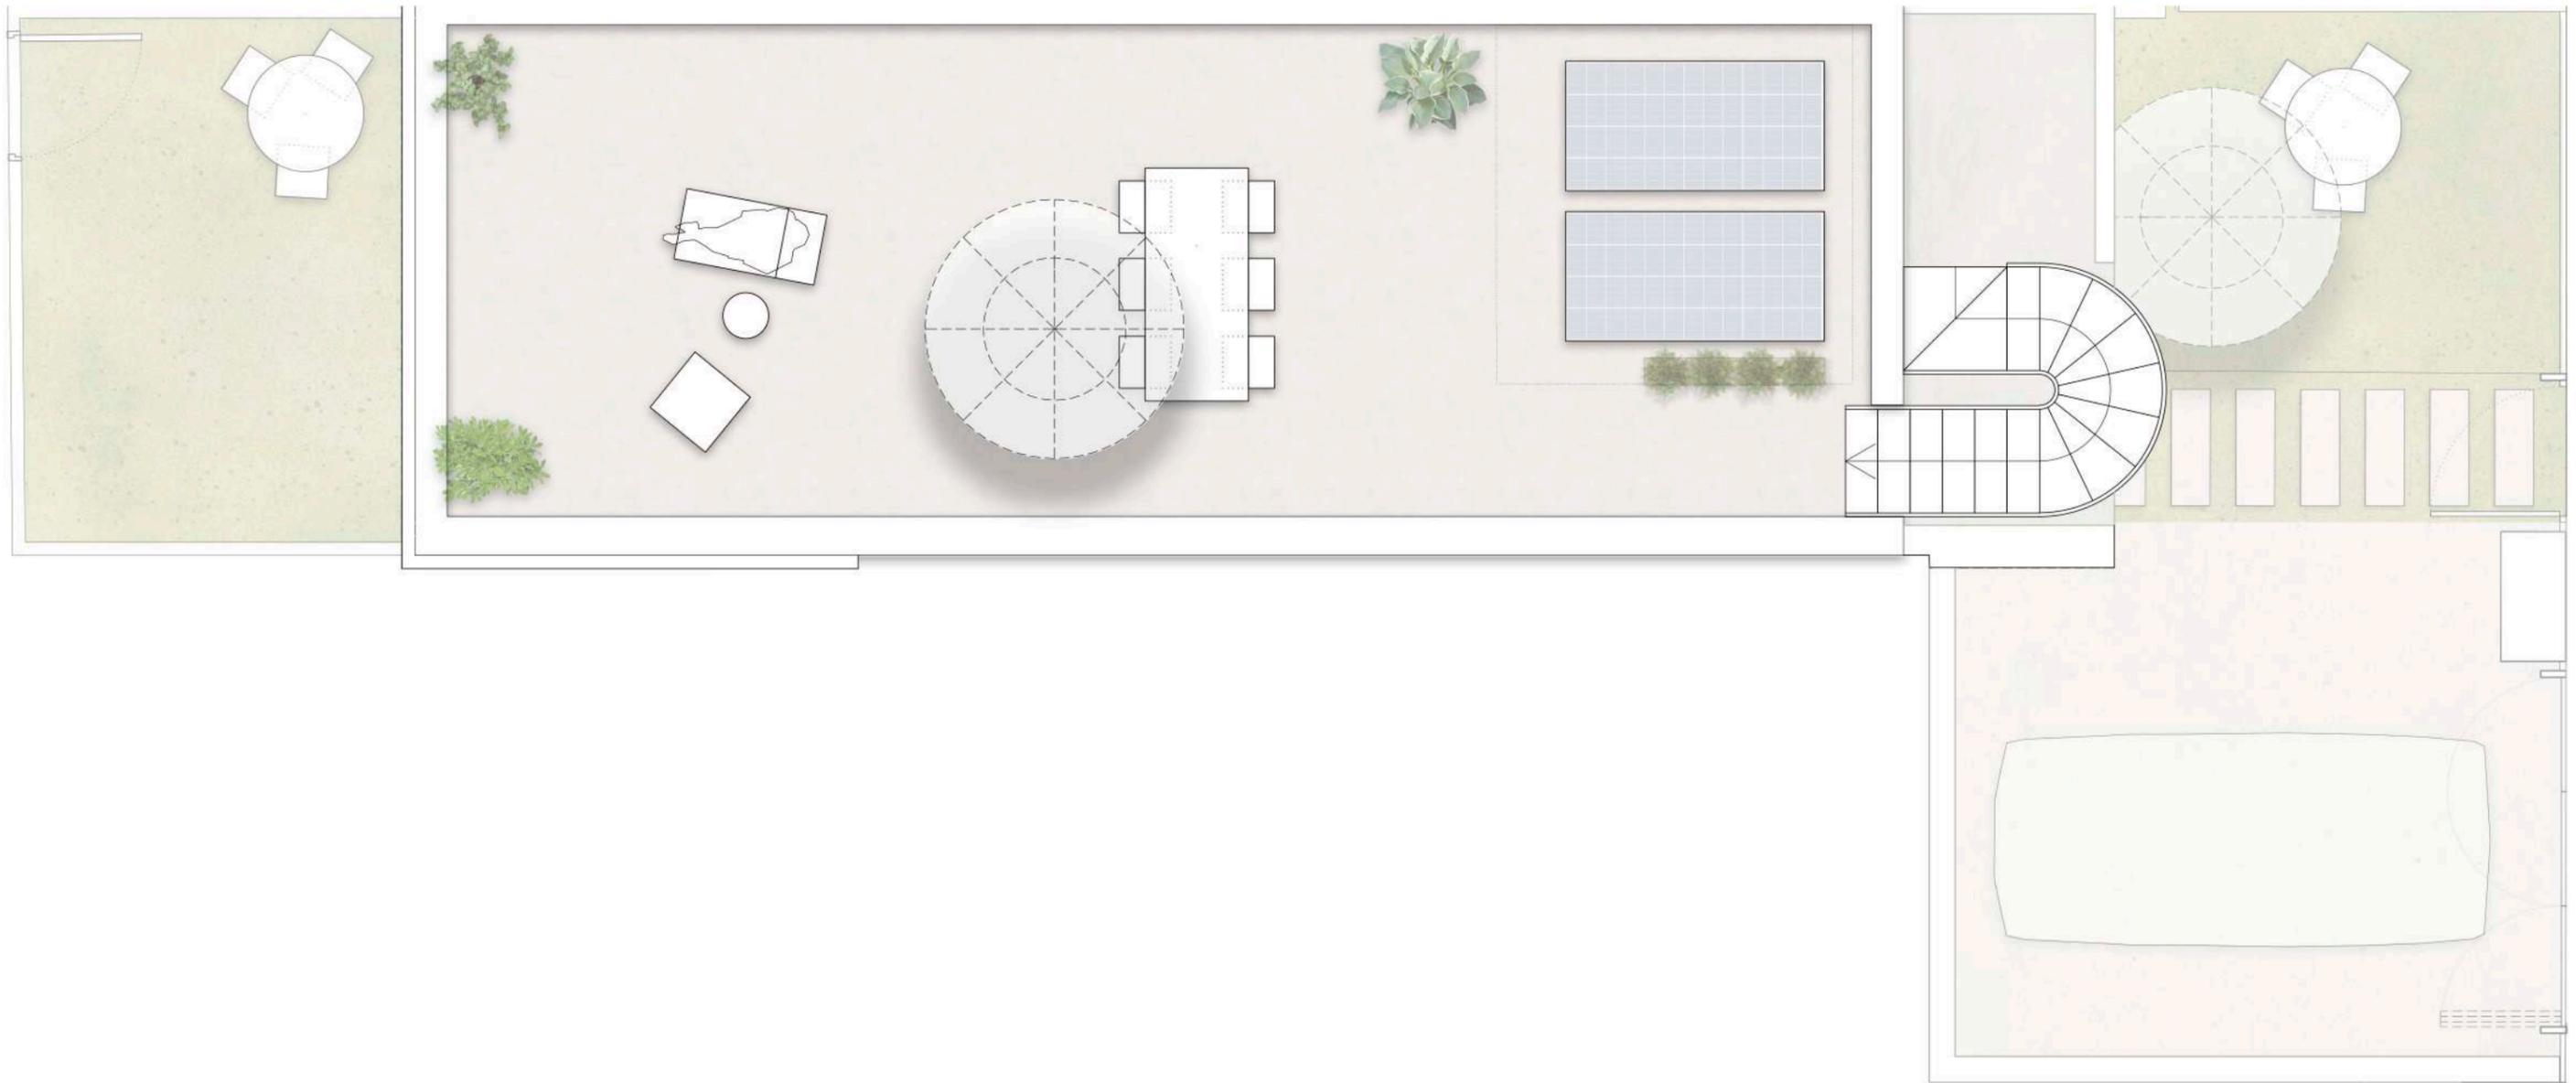


Creativity
Aurum

VIVIENDA TIPO 2 - Nº 12

SUPERFICIES CONSTRUIDAS 93,50 m²
 (INCLUIDO PORCHE CUBIERTO)

JARDÍN, TERRAZA Y SOLARIUM..... 112,25 m²

PLANTA SOLÁRIUM

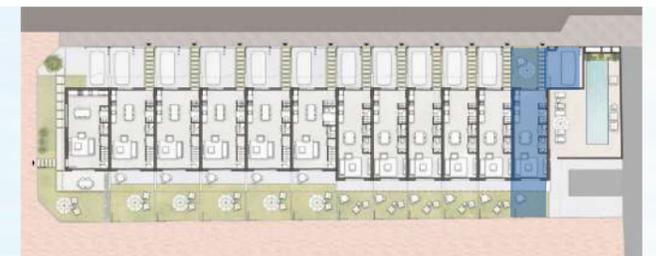

FUSTER

* Estas imágenes no tienen valor contractual y podrán experimentar variaciones por exigencias técnicas, legales, administrativas sin que ello implique menoscabo del nivel de calidades.



Creativity
Aurum